


GROUPE	FOLIO	TITRE	DESSINATEUR	DATE	MODIFICATIONS	
					DATE	DESIGNATION
PUEH FAU	01	Alim générale		13-07-1998	13-07-1998	0
PUEH FAU	02	Alim commande		13-07-1998	13-07-1998	0
PUEH FAU	03	Conditions initiales		15-07-1998	15-07-1998	0
PUEH FAU	04	Retours forage		30-07-1998	30-07-1998	0
PUEH FAU	05	Régulation		30-07-1998	30-07-1998	0
PUEH FAU	06	Niveau réservoir		30-07-1998	30-07-1998	0
PUEH FAU	07	Signalisations 1		30-07-1998	30-07-1998	0
PUEH FAU	08	Signalisations 2		30-07-1998	30-07-1998	0
PUEH FAU	09	Sofrel alim +E Tor		30-07-1998	30-07-1998	0
PUEH FAU	10	Sofrel E TOR		30-07-1998	30-07-1998	0
PUEH FAU	11	Sofrel 6 E Ana		30-07-1998	30-07-1998	0
PUEH FAU	12	Z		30-07-1998	30-07-1998	0
PUEH FAU	13	Z		30-07-1998	30-07-1998	0
PUEH FAU	14	TABLER DES FILS		30-07-1998	30-07-1998	0
		RESERVOIR DE PUECH FAU				
						6614 589309

Quest  
Fall

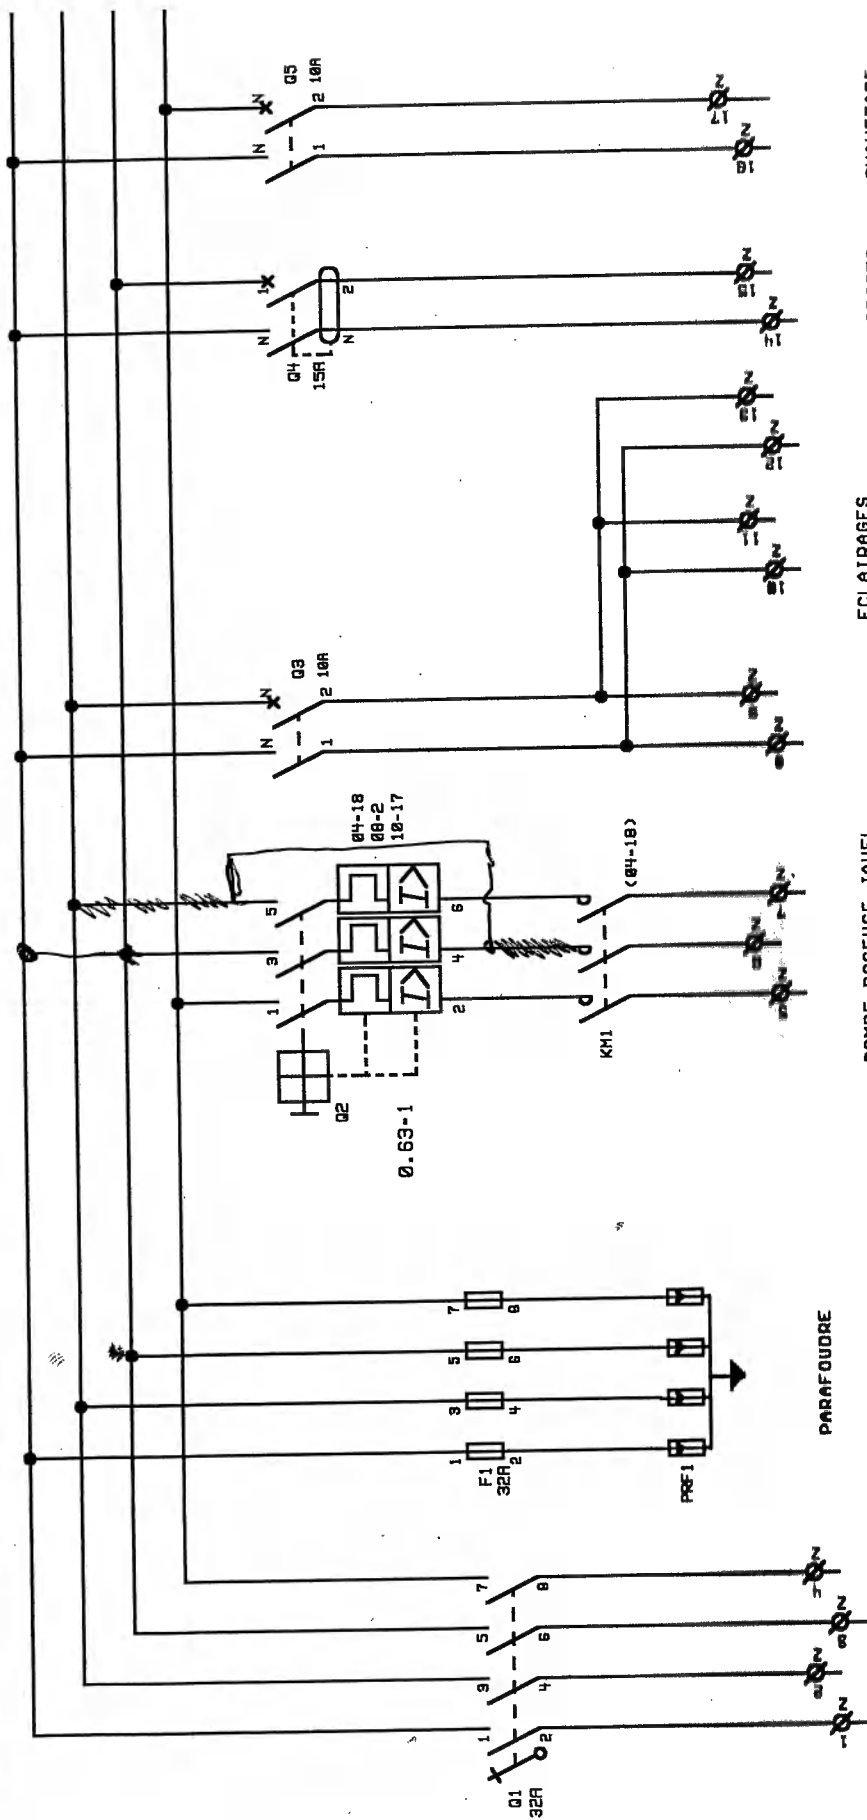

CHAUFFAGE

PRISES


ECLAIRAGES

Local chlore  
local vannes


POMPE DOSEUSE JAVEL  
220V

PARAFoudre

EGE R. PLANCHON ET FILS 4 IMPASSE DU PONTET 81210 ROQUECOURBE Tél. 05-44-25-00-00 Fax 05-44-25-00-01			DESSINEUR VERIFIEUR DATE 15-07-1996 DATE 01-01-2001	A l' i m g n r a l e CAGNAC LES MINES 6160P			IND DATE MODIFICATION PRE 7.00	NOMBRE DE VERSION 34	DATE TOTAL DE FELD 34 Ce plan a été vérifié par le dessinateur le 01-01-2001 6160P
--	--	--	--	---	--	--	--	-------------------------	--

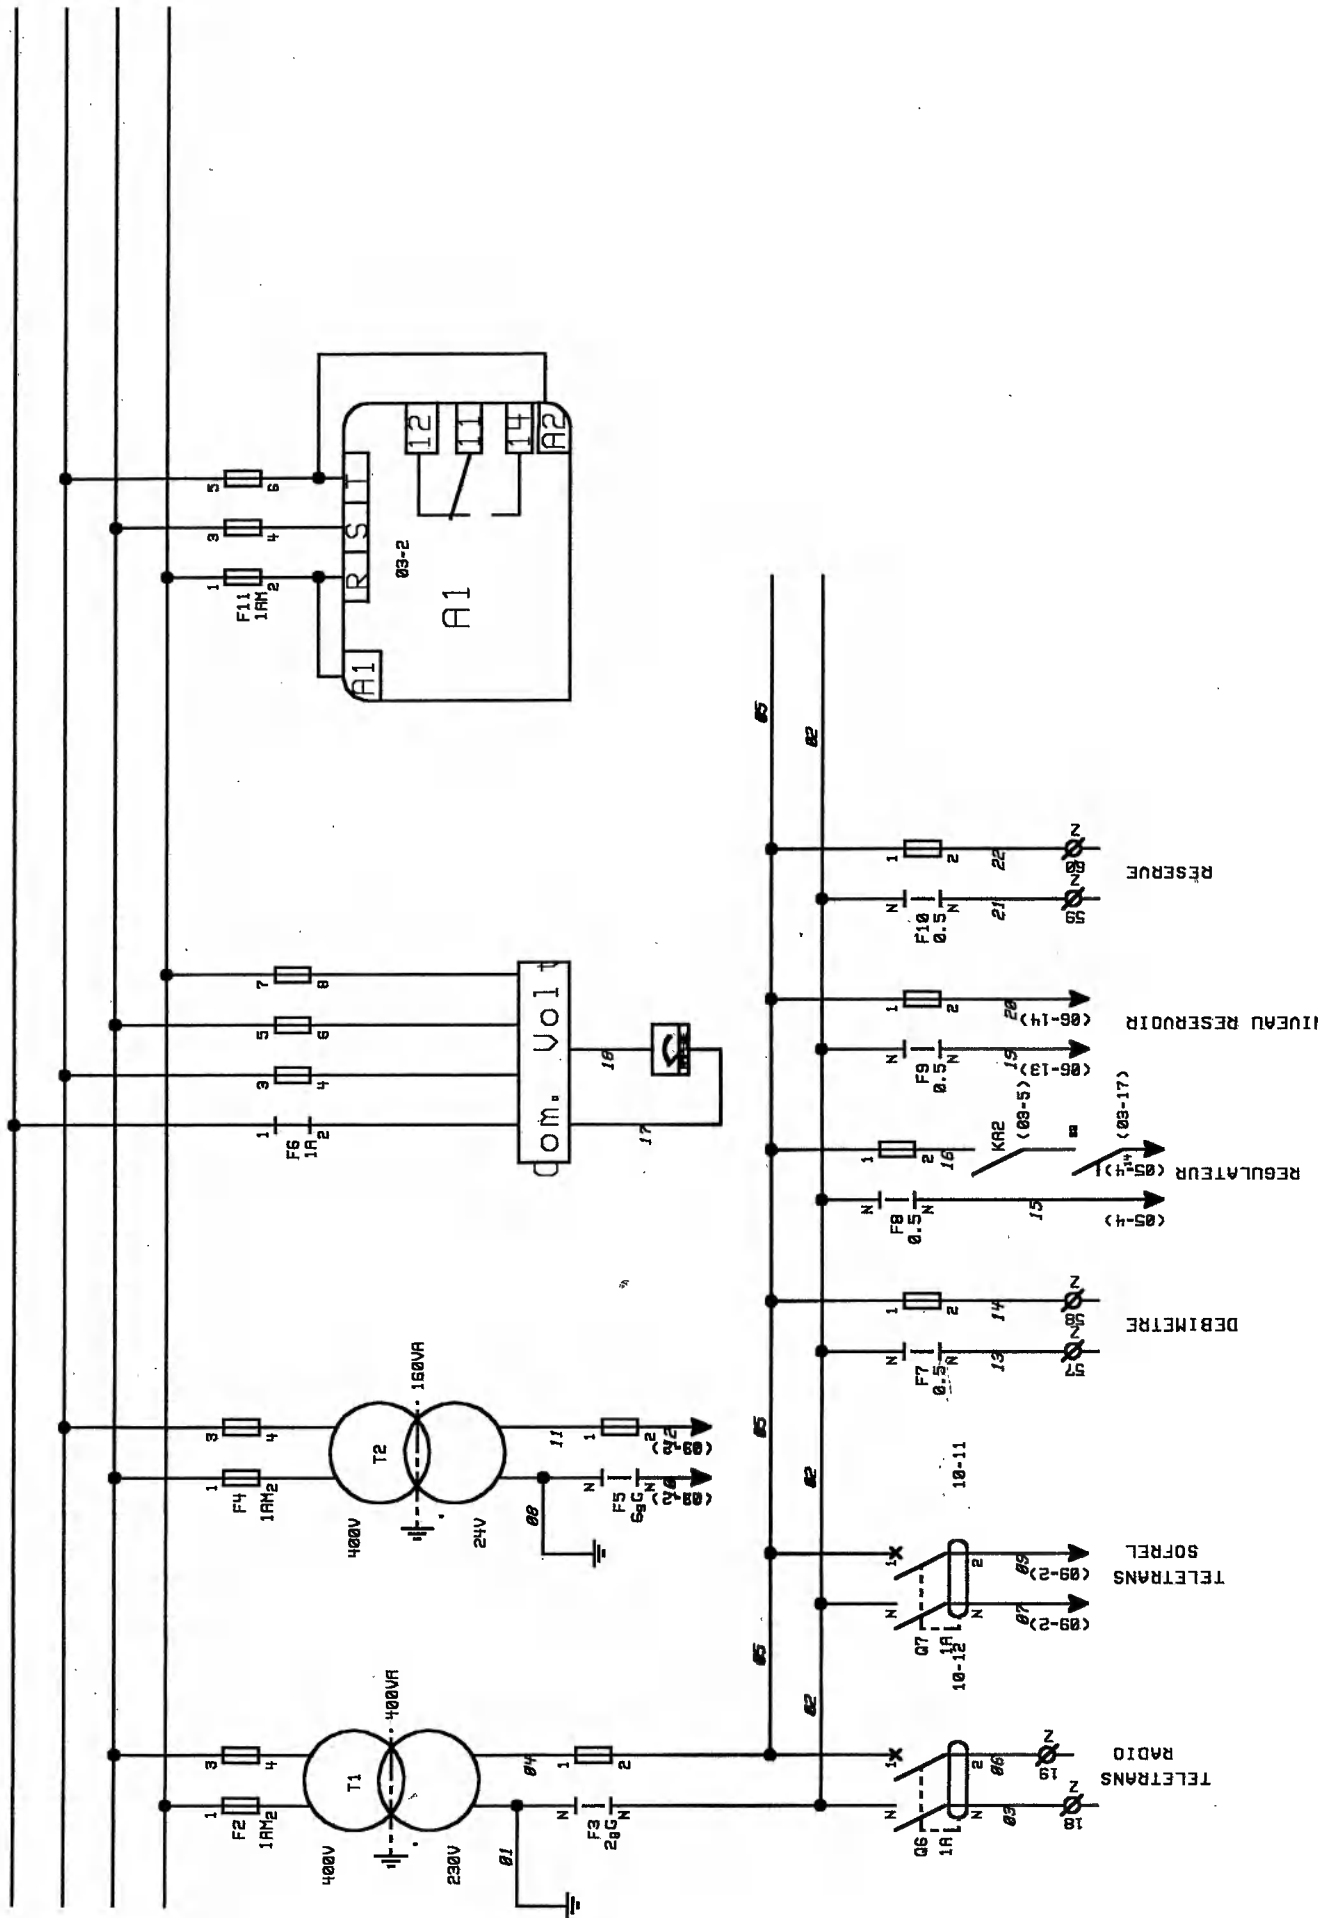

EGE R. PLANCHON ET FILS 4 IMPASSE DU PONTET 81210 ROQUECOURBE				Aim commande				CRODAC LES MINES 6160P			
DESTINE PAR				MODIFICATION				6160P			
DATE				DATE				DATE			
18-07-1988				18-07-1988				18-07-1988			
VERIFIE PAR				VERIFIE PAR				VERIFIE PAR			
01-01-1981				01-01-1981				01-01-1981			
TEL 05-65-78-00-00				TEL 05-65-78-00-00				TEL 05-65-78-00-00			
FAB 05-65-78-00-00				FAB 05-65-78-00-00				FAB 05-65-78-00-00			
NOM TYPE DE PROJ				NOM TYPE DE PROJ				NOM TYPE DE PROJ			
34				34				34			
7.00				7.00				7.00			
6160P				6160P				6160P			

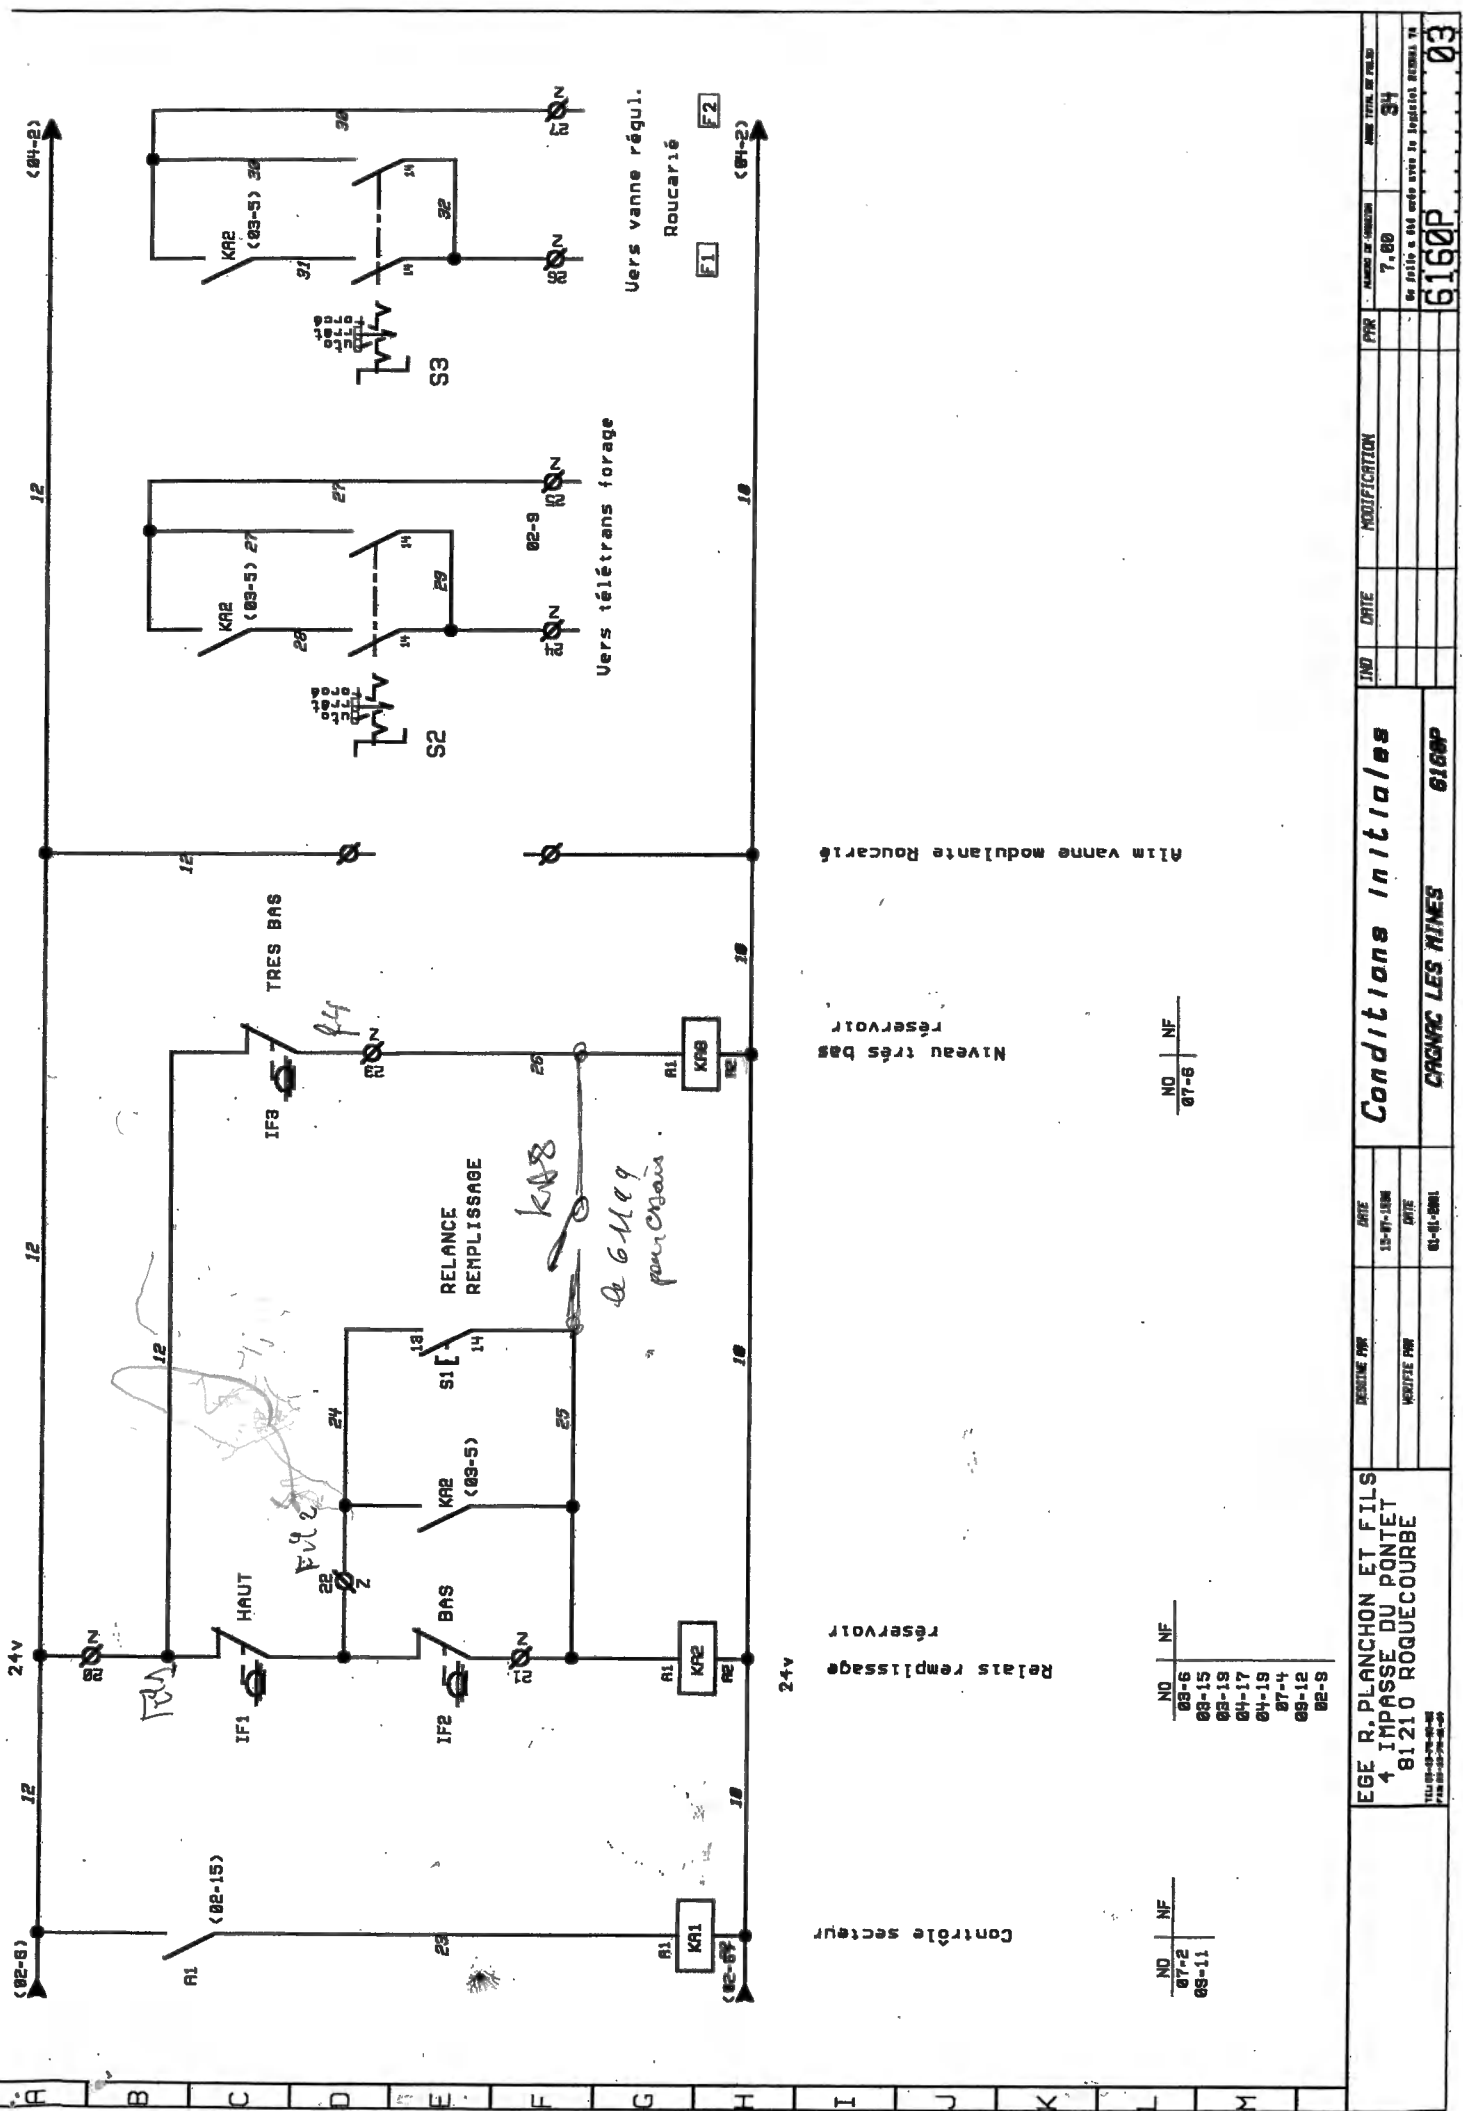


NO	NF
03-6	
03-15	
03-18	
04-17	
04-19	
07-4	
08-12	
08-5	

NO	NF
07-6	

EGE R. PLANCHON ET FILS		Conditions initiales		6160P	
4 IMPASSE DU PONTET		CAGNAC LES MINES		6160P	
81 210 ROQUECOURBE				03	
TEL 03-43-78-30-31					
		DESTINE PNR		DATE	
		VERIFIE PNR		DATE	
		IND		DATE	
		MODIFICATION		DATE	
		PPR		DATE	
		NOM DE L'USAGER		DATE	
		NOM TOTAL DE PNEU		DATE	
		7.80		34	
		Sur pièce à 100 mds avec la livraison. REMPLI 78			



~~PB 302  
 TI 400  
 Td 4~~

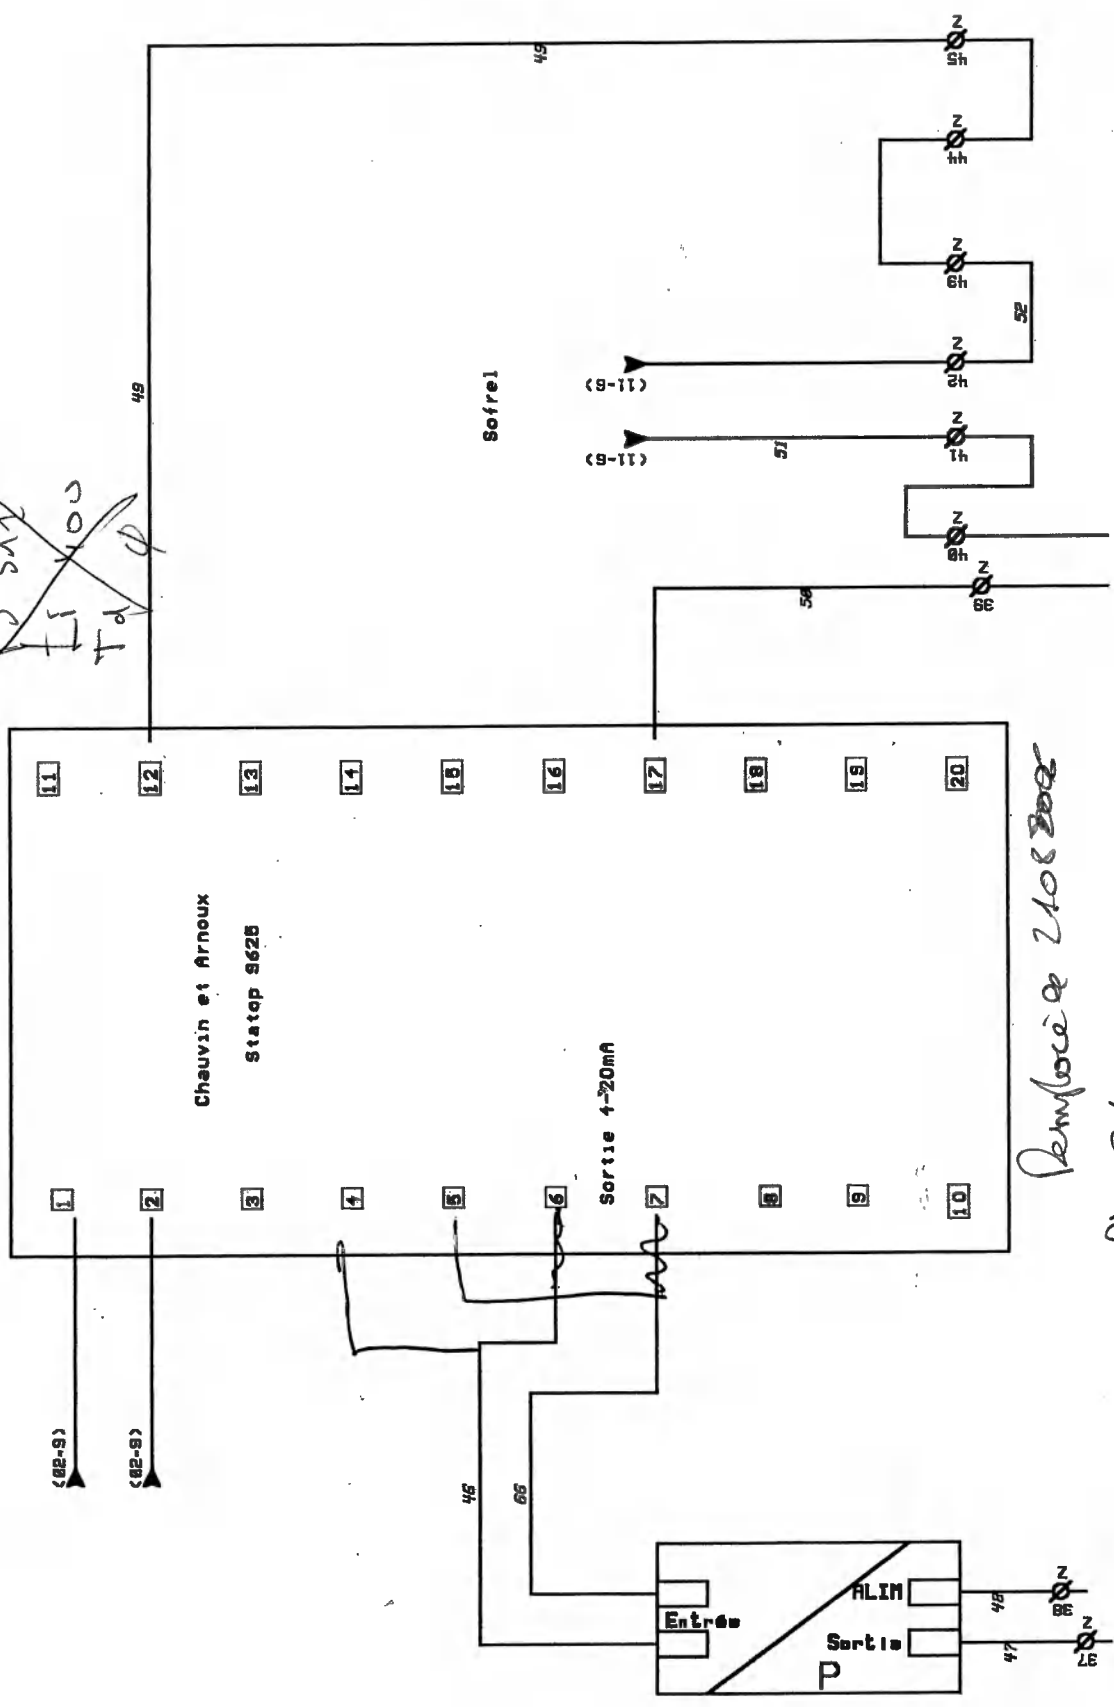

PB 210  
 TI 110  
 Td 4


Débitmètre  
 Roucarlé

Vers vanae régulation  
 Roucarlé

EGE R. PLANCHON ET FILS 4 IMPASSE DU PONTET 81210 ROQUECOURBE <small>TELE 05-63-23-23-24 FAX 05-63-23-23-25</small>		DESINE PAR VERIFIE PAR	DATE 08-07-1996 DATE 01-01-2001	R gulation		IND MODIFICATION DATE	PPR 7.08	ANNEE DE MONTAGE 84	ANNEE DE FIN DE 84
CHAUVIN LES NINES		6160P		6160P		6160P		6160P	






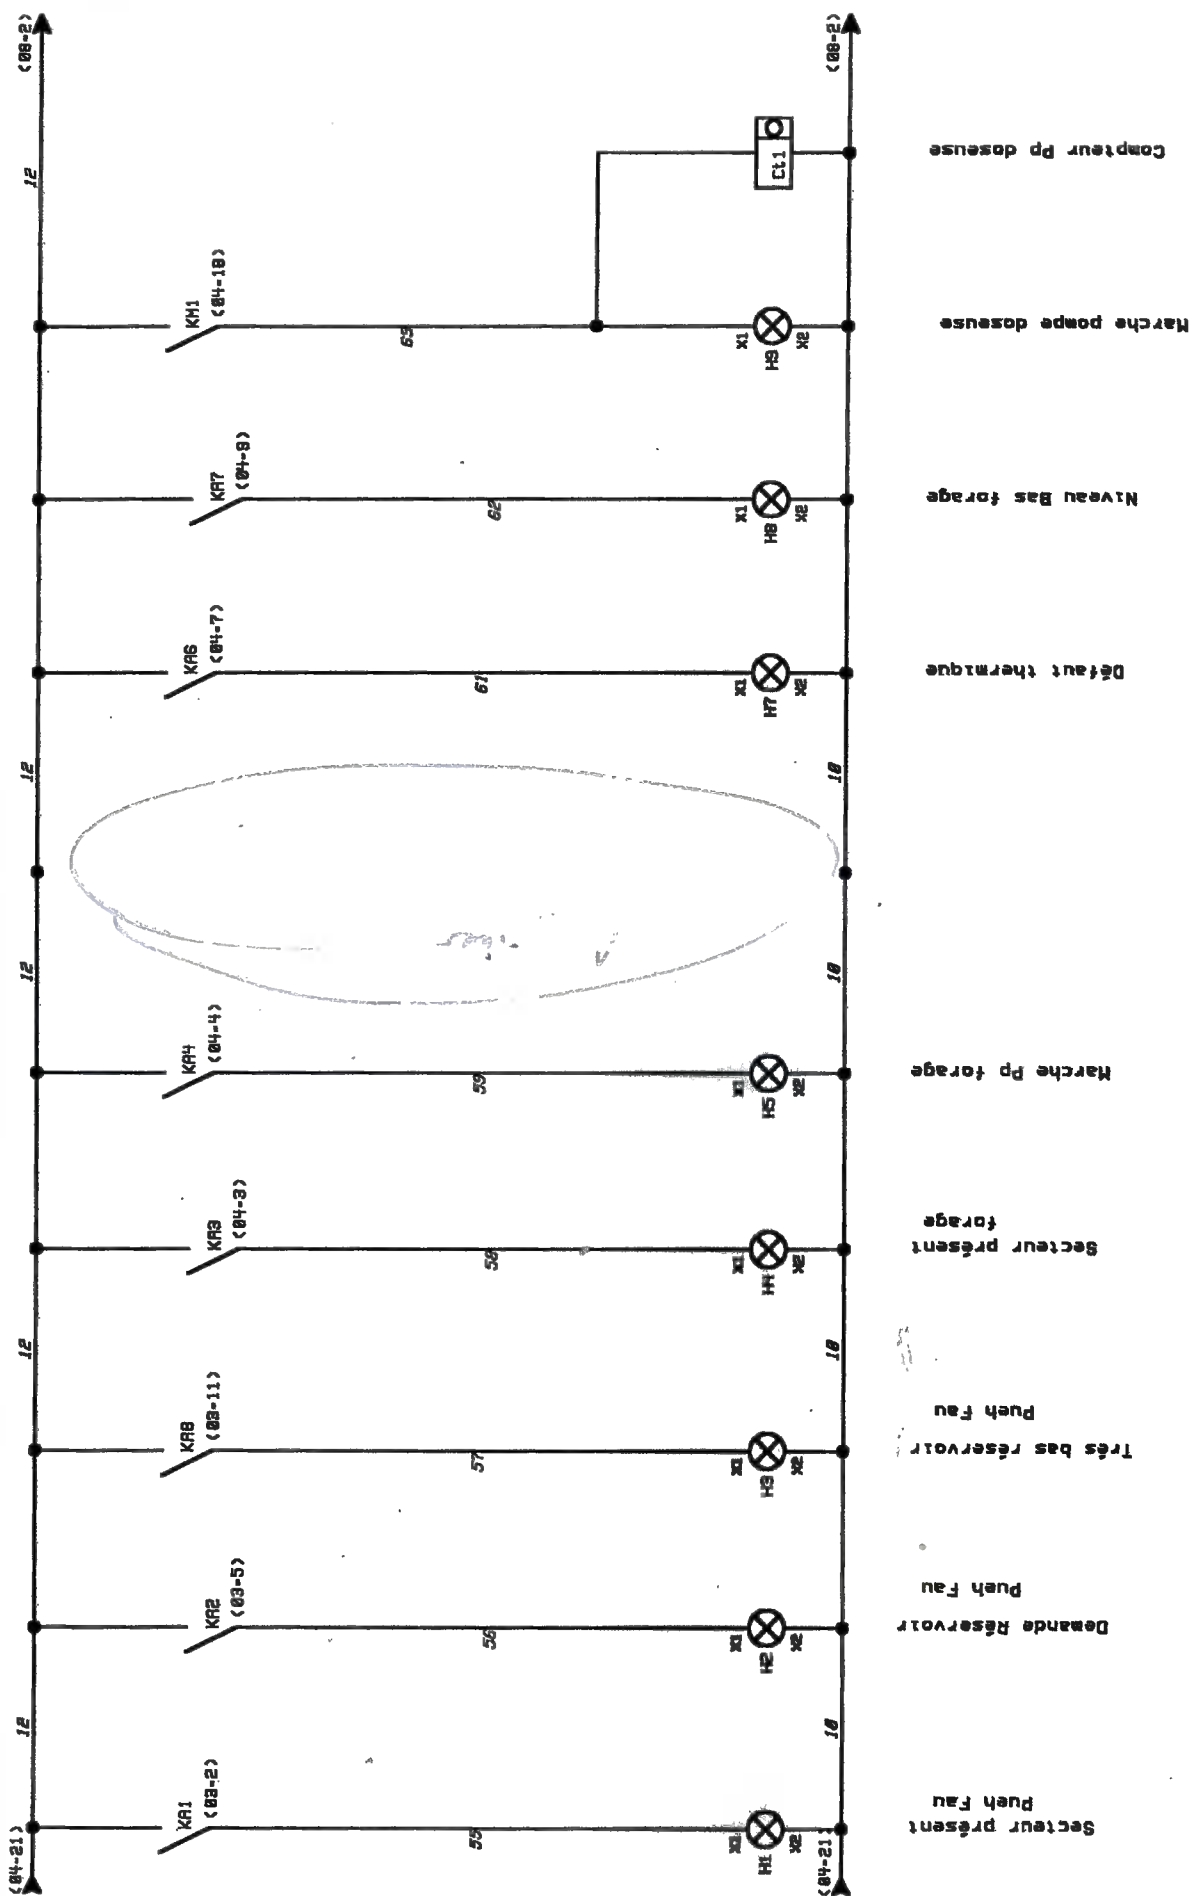






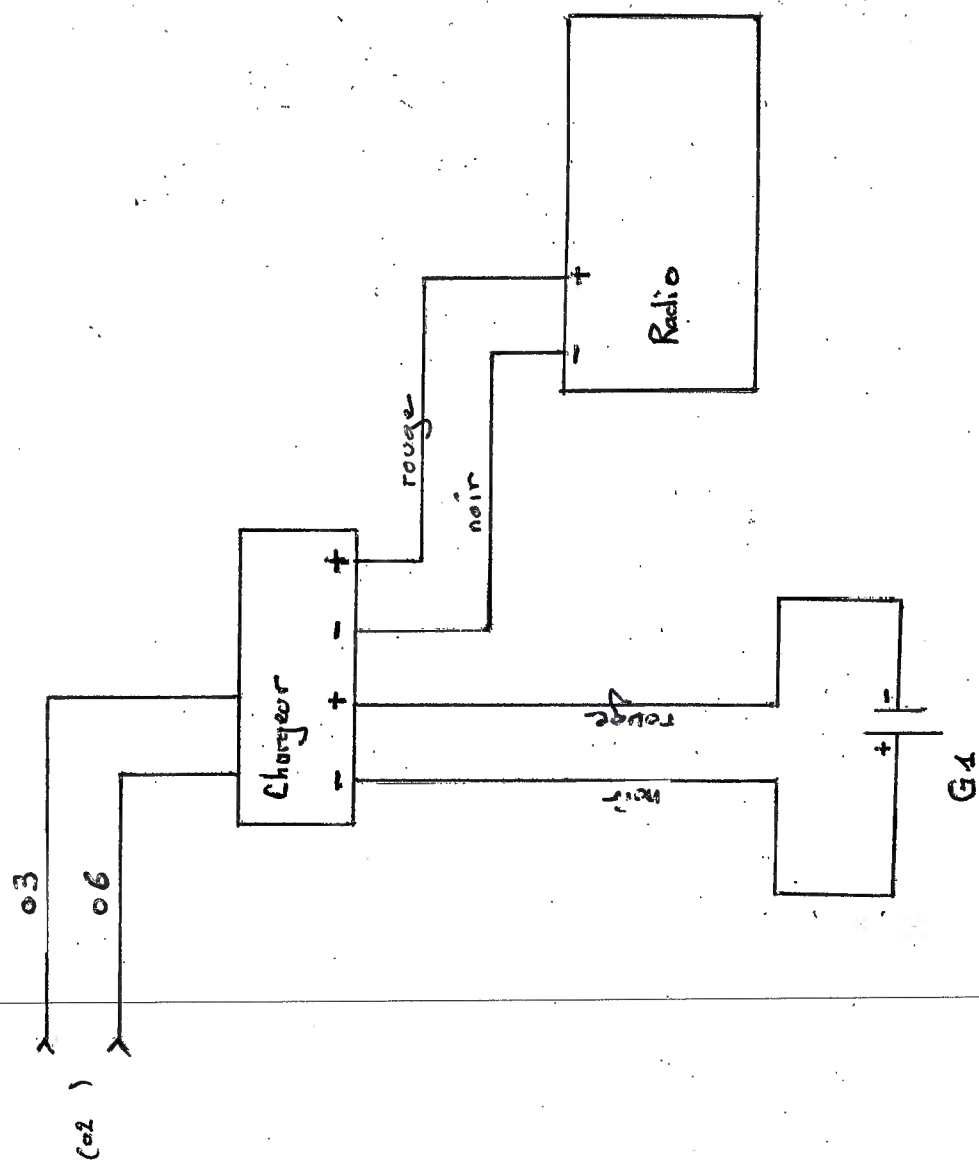

1 2 3 4 5 6 7 8 9 10 11 12 13 14 15 16 17 18 19 20




CONFIGURATION SOFREL  
CAGNAC - PUECH FAU  
COMMUNICATION PAR RTC

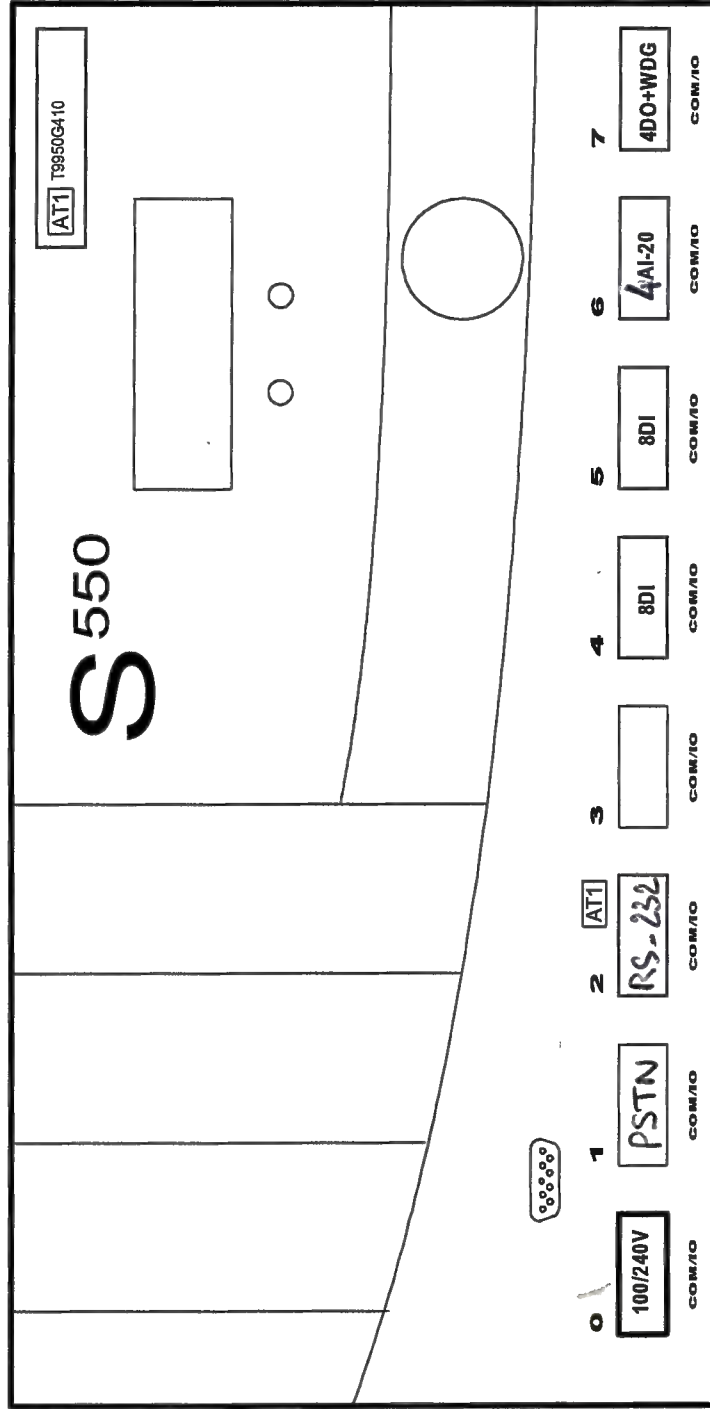

AT1

S550 Conf1&2 RTC [2 pompes mod]

1 2 3 4 5 6 7 8 9 10 11 12 13 14 15 16 17 18 19 20

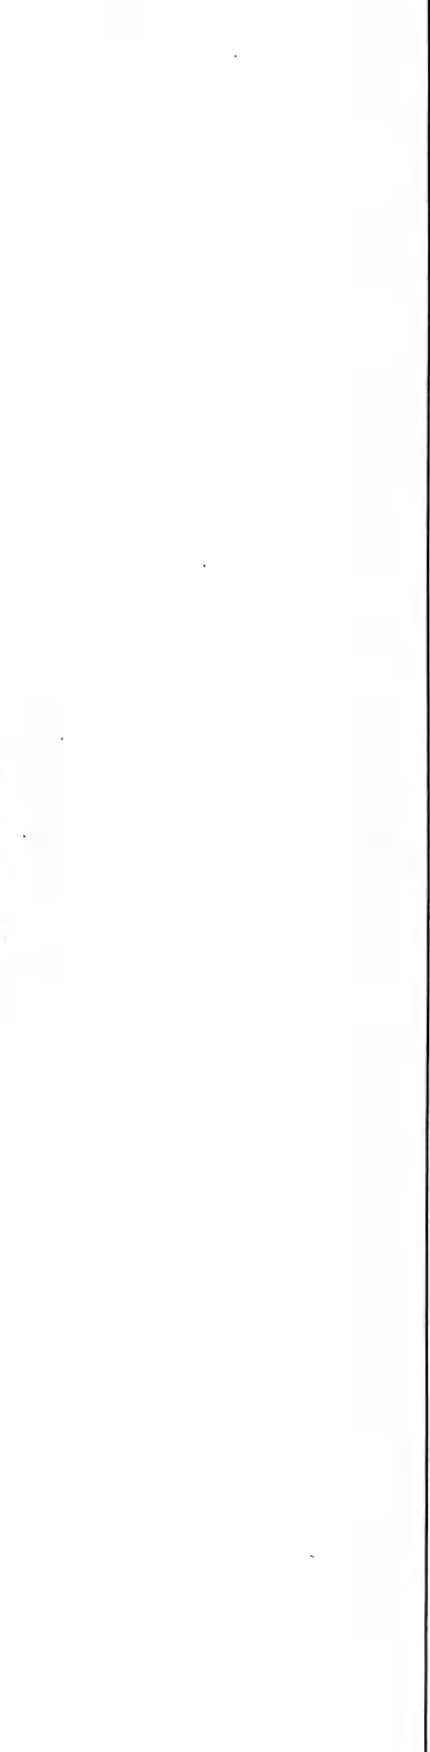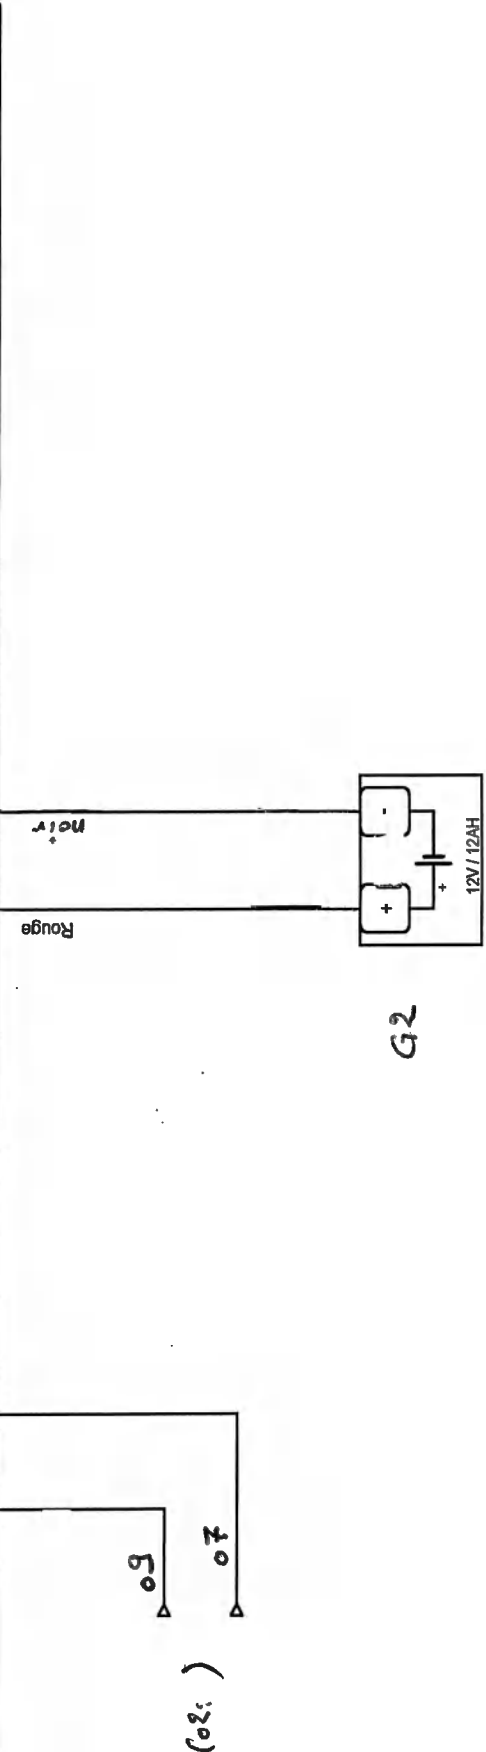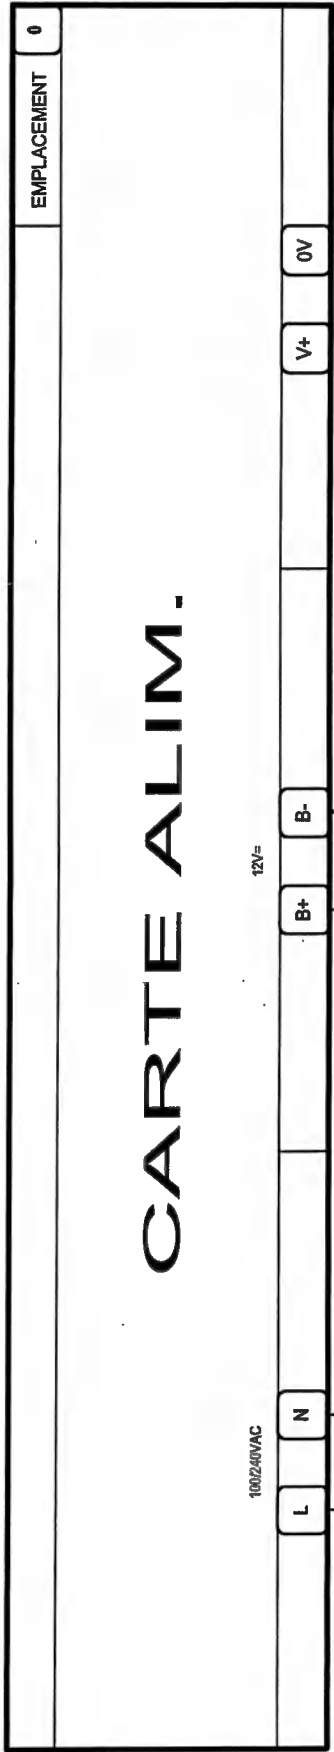

DERNIER INDICE DE REVISION: 0

N° OF-SERIE: OF070400128

N° COMMANDE: AR070400148

N° DEVIS: DV07020001

Compagnie Générale  
des Eaux


N°: FGECGE81PU0012

Coffret télétransmission S550 RTC  
Configuration: Réservoir  
Affaire: Planesle  
S550 Emp 2

FOLIO 05



EMPLACEMENT

# CARTE Modem PSTN

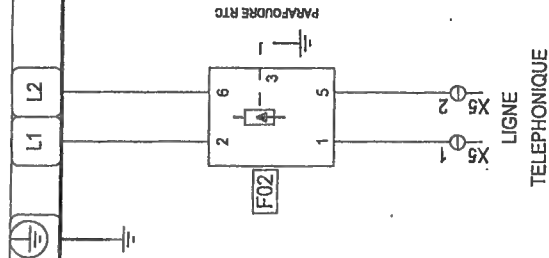


2 3 4 5 6 7 8 9 10 11 12 13 14 15 16 17 18 19 20



1 2 3 4 5 6 7 8 9 10 11 12 13 14 15 16 17 18 19 20

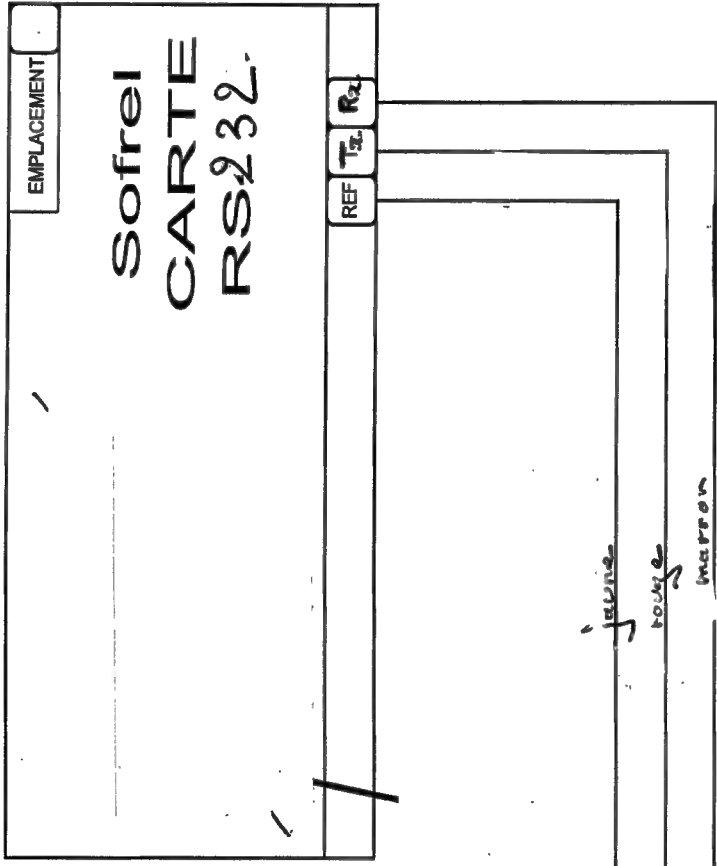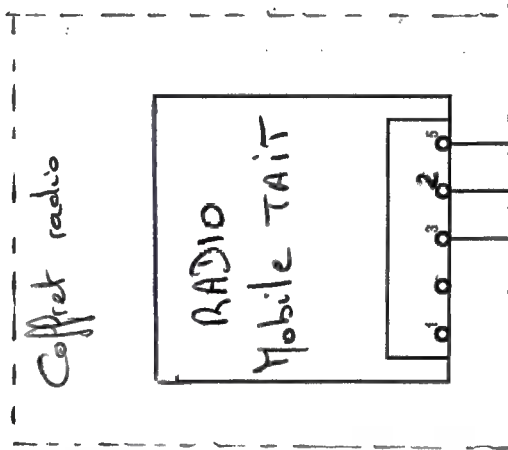

DERNIER INDICE DE REVISION: 0		N° OF-SERIE: OF091100046		N° DEVIS: DV09100186	
Compagnie Générale des Eaux		N° FGECE81P00029		Télétransmission	
Armoire Poste de relevement 2 pompes		Configuration: "DIP" + Sofrel S630		Affaire: Fosse Moulins	
FOLIO 12		Logiciel SEE v. 2.40		13	

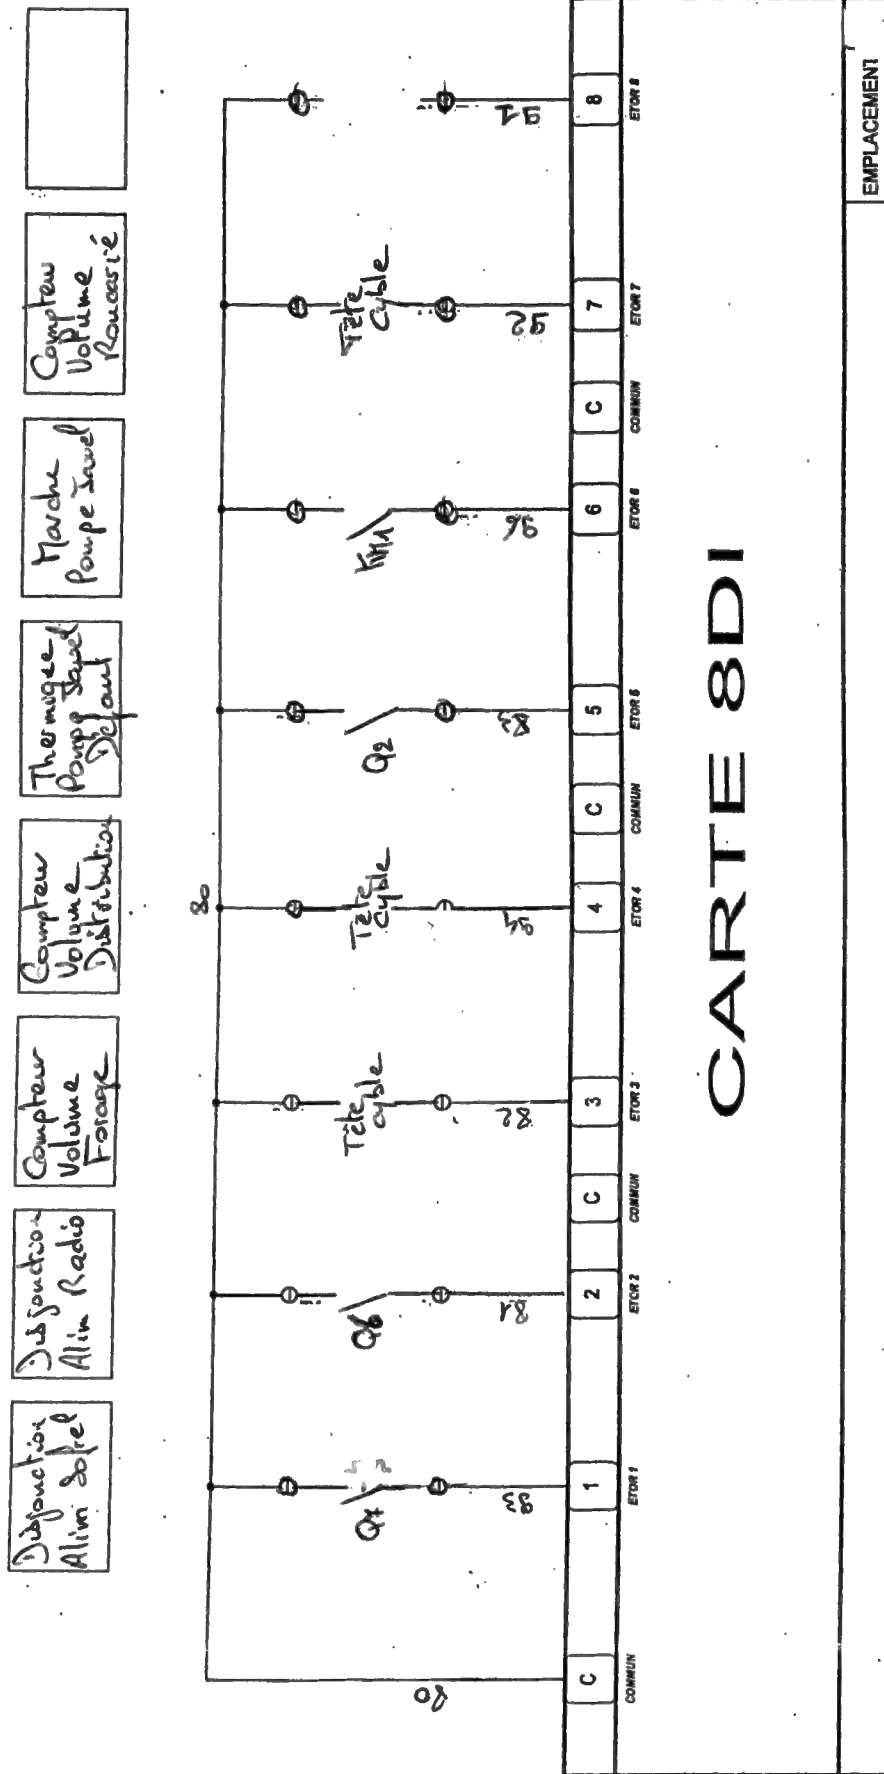



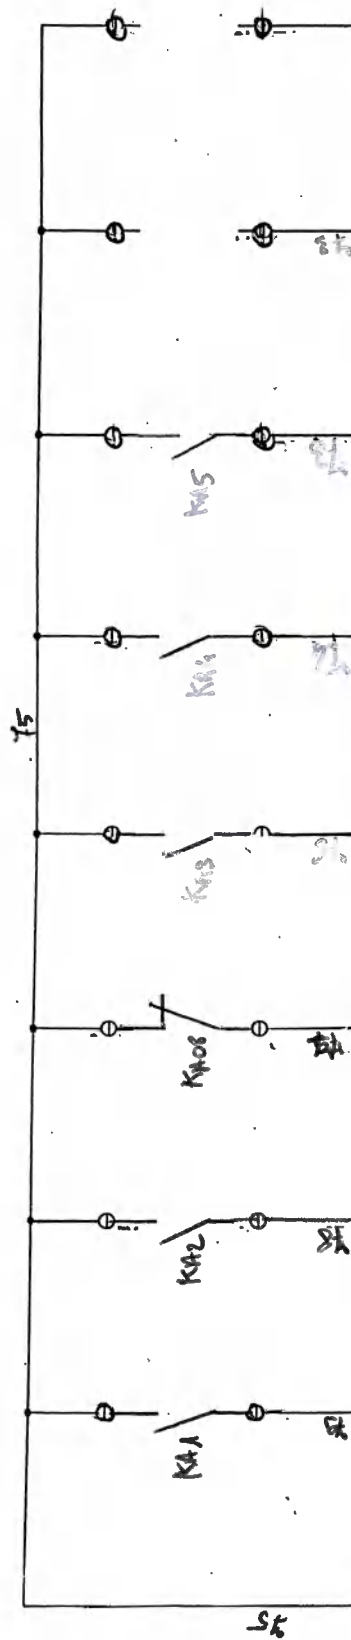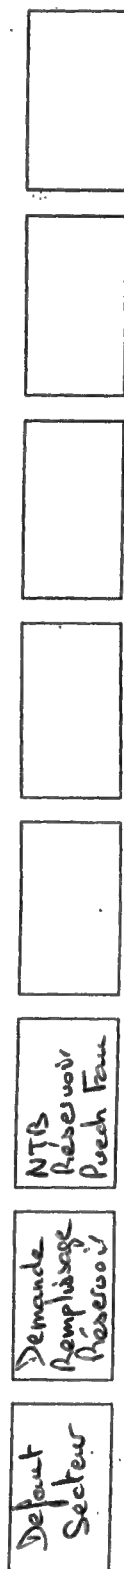

# CARTE 8DI


C		1		2		C	3		4		C	5		6		C	7		8		
COMMUN		ETOR 1		ETOR 2		COMMUN		ETOR 3		COMMUN		ETOR 5		ETOR 6		COMMUN		ETOR 7		ETOR 8	

CARTE 8DI

EMPLACEMENT																				
-------------	--	--	--	--	--	--	--	--	--	--	--	--	--	--	--	--	--	--	--	--

# CARTE 4A1

EMPLACEMENT									
1a	1b	2a	2b	3a	3b	4a	4b		
AI/1	AI2	AI3	AI4						

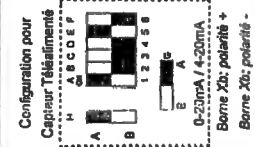


Résiduel  
de Chlore

Debit  
Rouevie

Niveau  
Reservoir

1

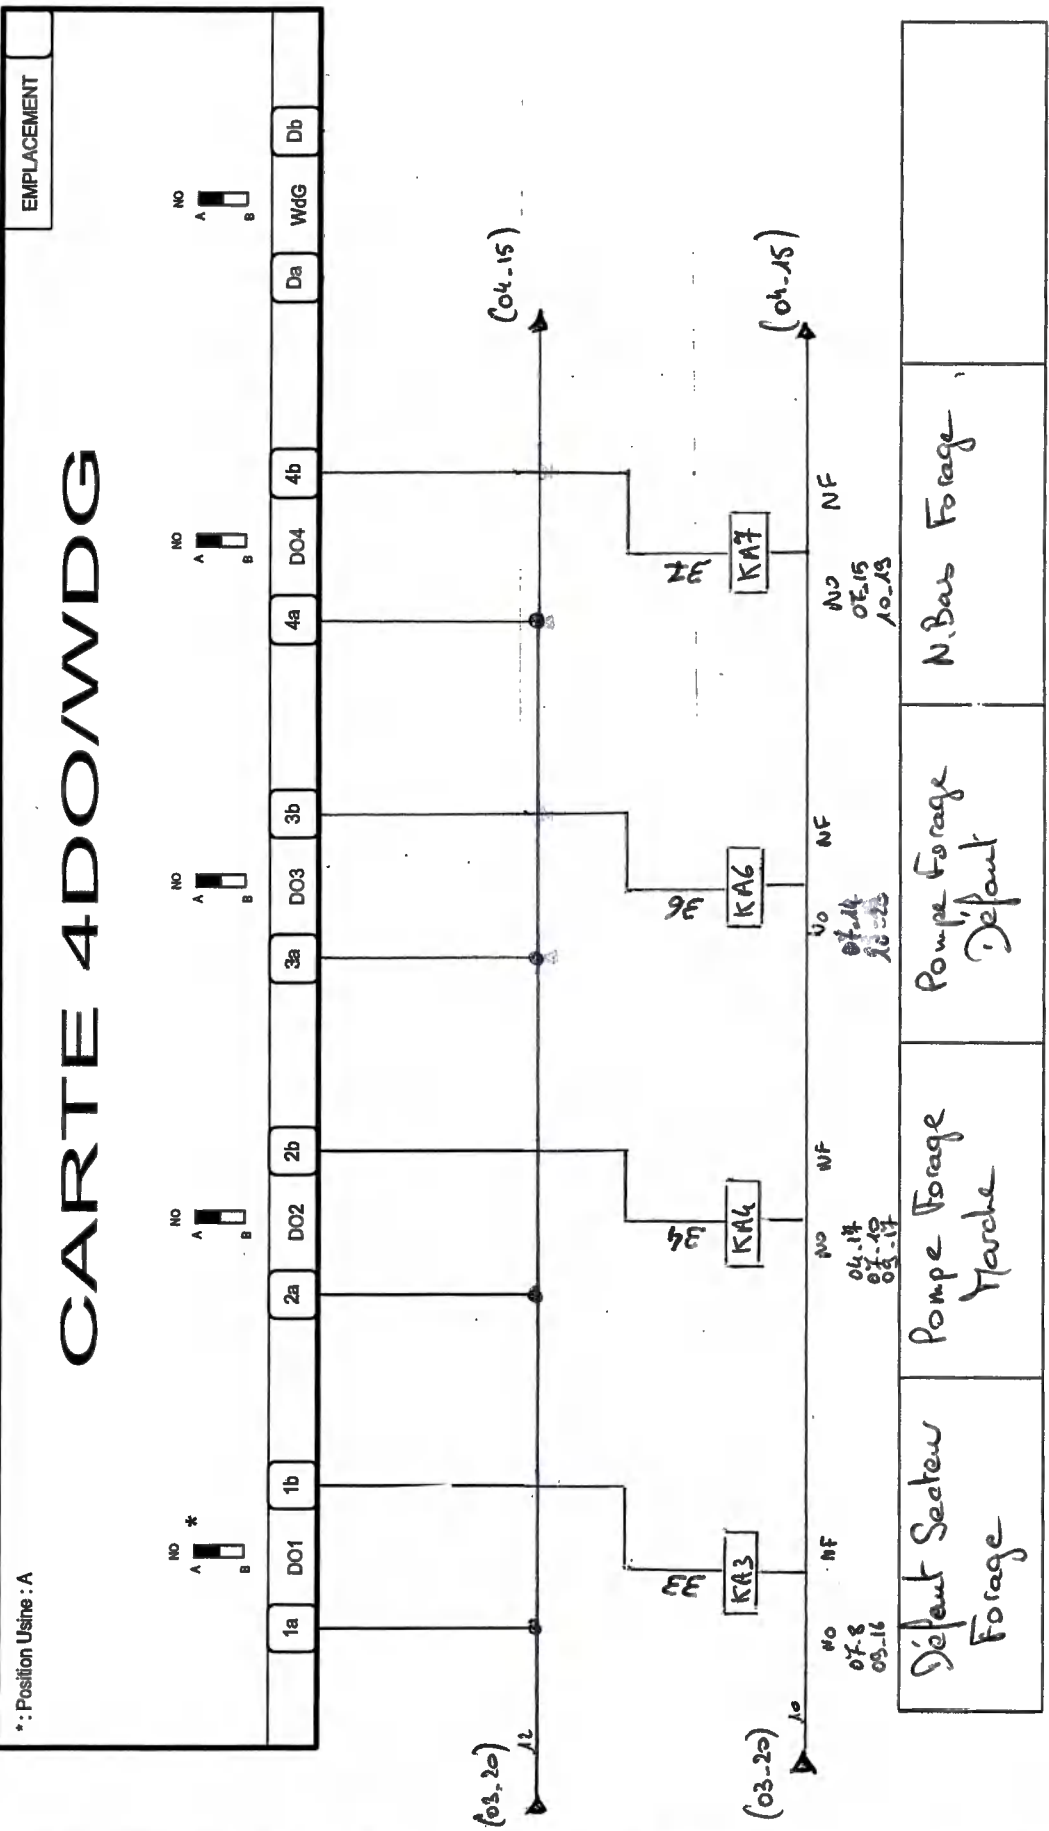

Défaillant Secteur Forage

Pompe Forage Marche

Pompe Forage Défaillant

N.Bas Forage