


Commune de SAINTE-GEMME (81)


Lieu-dit : La Melonie

Réservoir des Farquettes


Plan d'Etat des Lieux

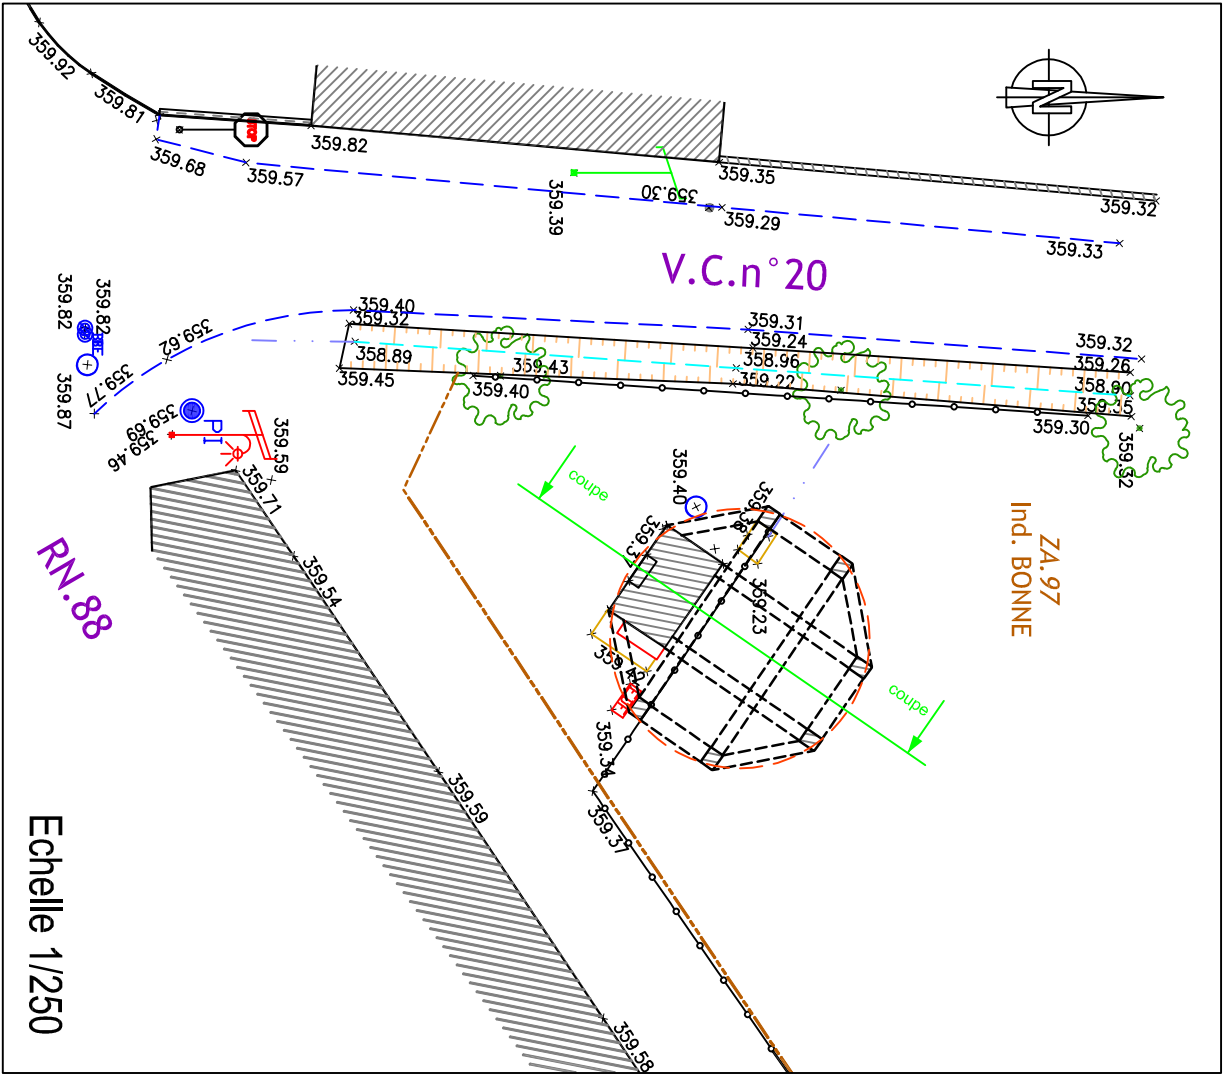

Plan d'Intérieur - Ech: 1/50

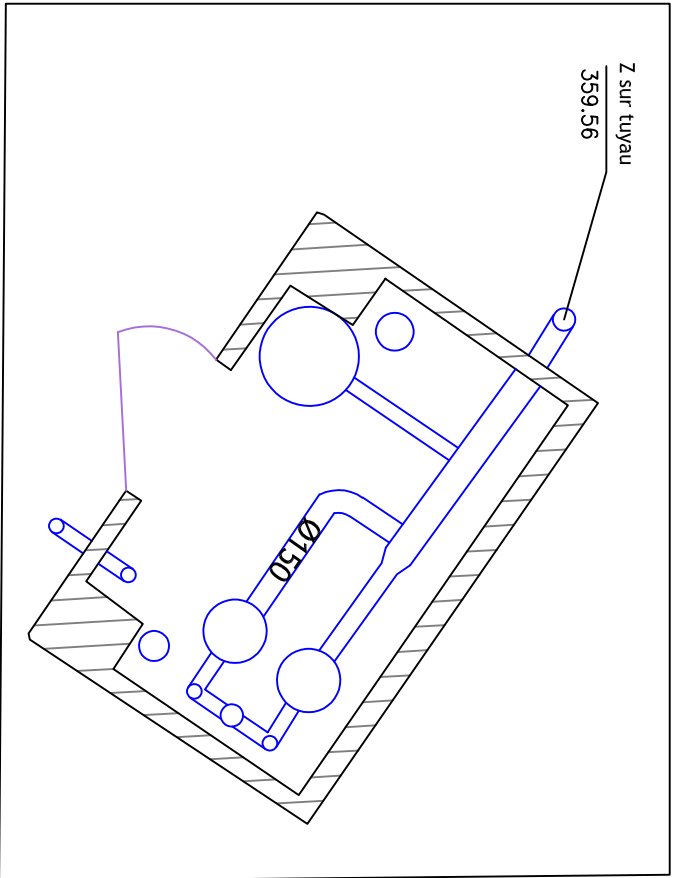

Coupe - Ech: 1/100

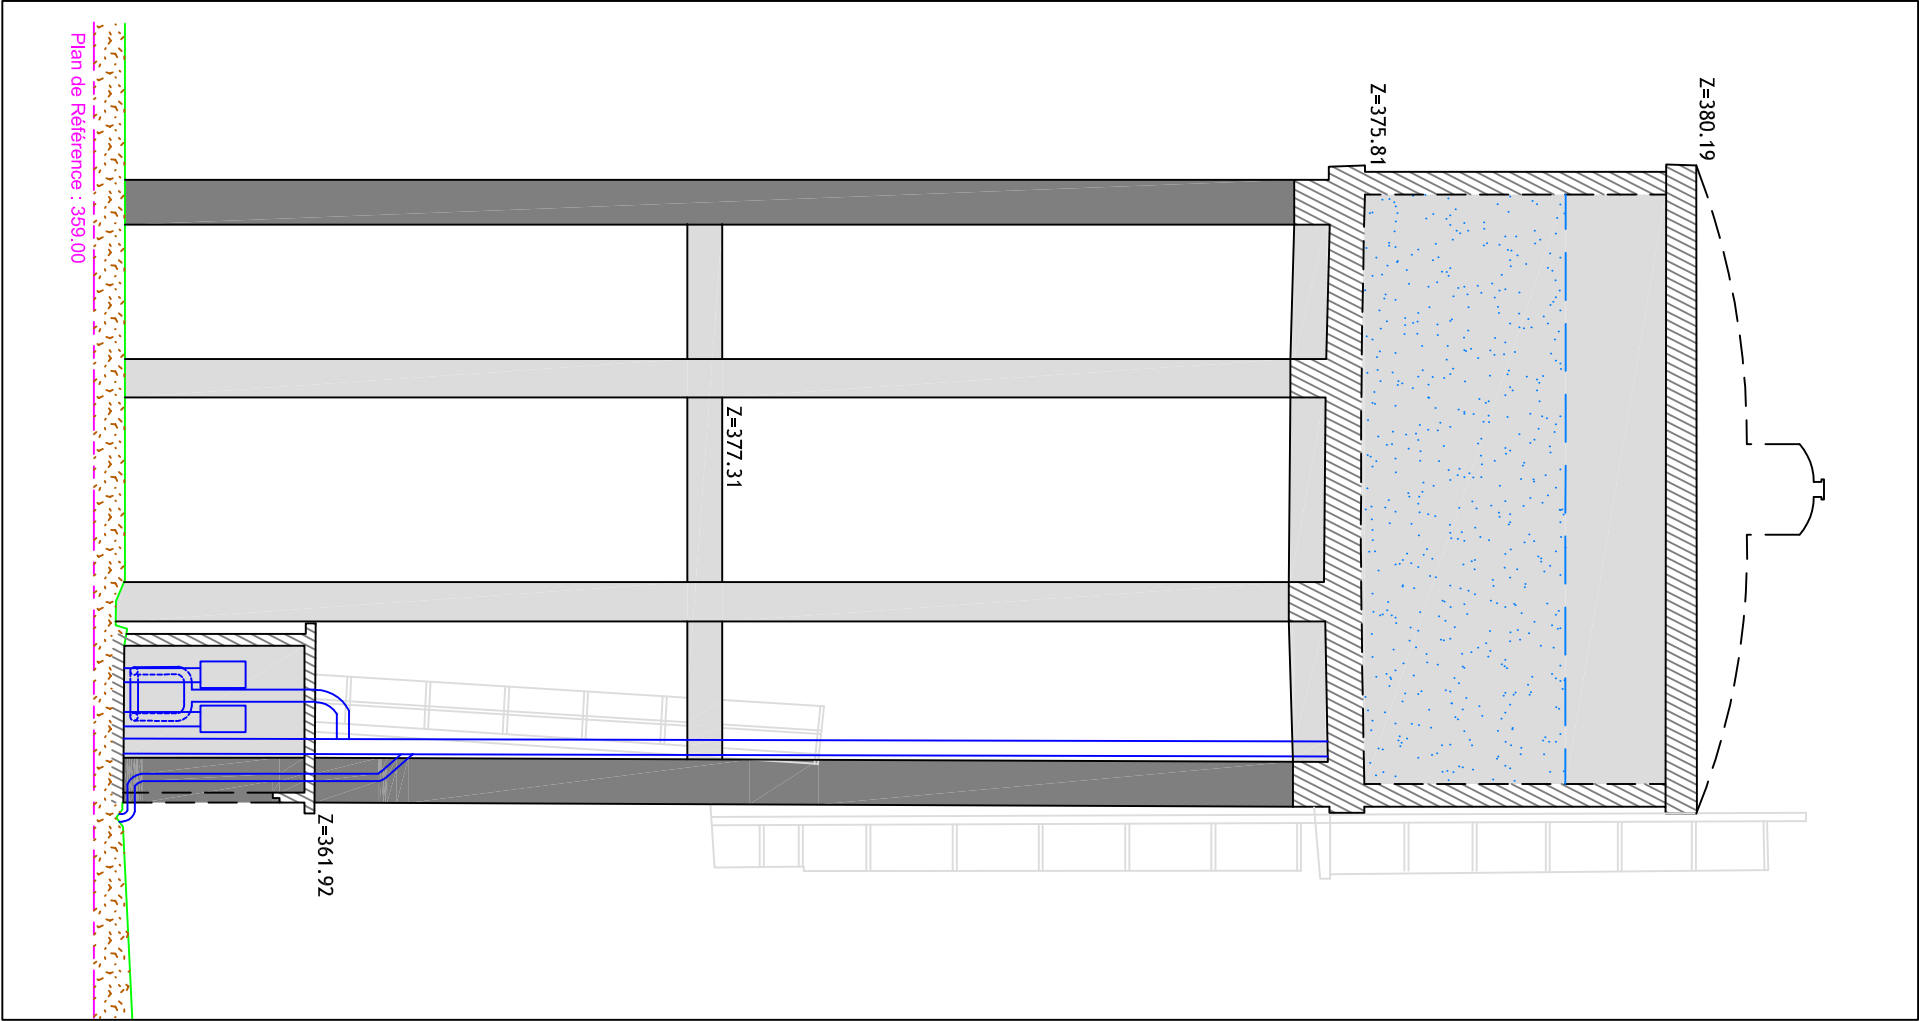

Application figurative du plan cadastral
(limites de propriétés non définies juridiquement)



SARL de Géomètres Experts

Géomètre Expert : Lionel GUILLET (N°OGE : 04765)

Albi le 03/07/2018

Dossier : AL15038-22

| | | | | | |
|--|--|---|---|--|--|
| Zac du Causse 81100 CASTRES Tel : 05 63 59 17 60 castres@geo-sud-ouest.fr | 28 Av Col. Teyssier 81000 ALBI Tel : 05 63 54 09 54 albi@geo-sud-ouest.fr | 2 Rue Bertalai 81200 MAZAMET Tel : 05 63 61 38 36 mazamet@geo-sud-ouest.fr | Rue Salvador Allende - Bât. H2 31320 CASTANET TOLOSAN Tel : 05 61 81 38 70 toulouse@geo-sud-ouest.fr | Ctre. d'affaires St. Crescent 11100 NARBONNE Tel : 04 68 32 17 91 narbonne@geo-sud-ouest.fr | Place Compostelle 34330 LA SALVETAT AGOUT Tel : 04 30 40 37 56 mazamet@geo-sud-ouest.fr |
|--|--|---|---|--|--|

NOTA :

- Les coordonnées des points sont rattachées au système RGF 93 CC 44 et au NGF : origine TERIA