


Commune de CAGNAC-LES-MINES (81)

Lieu-dit : La Sayssié


Réservoir de Puech Fau

Plan d'Etat des Lieux

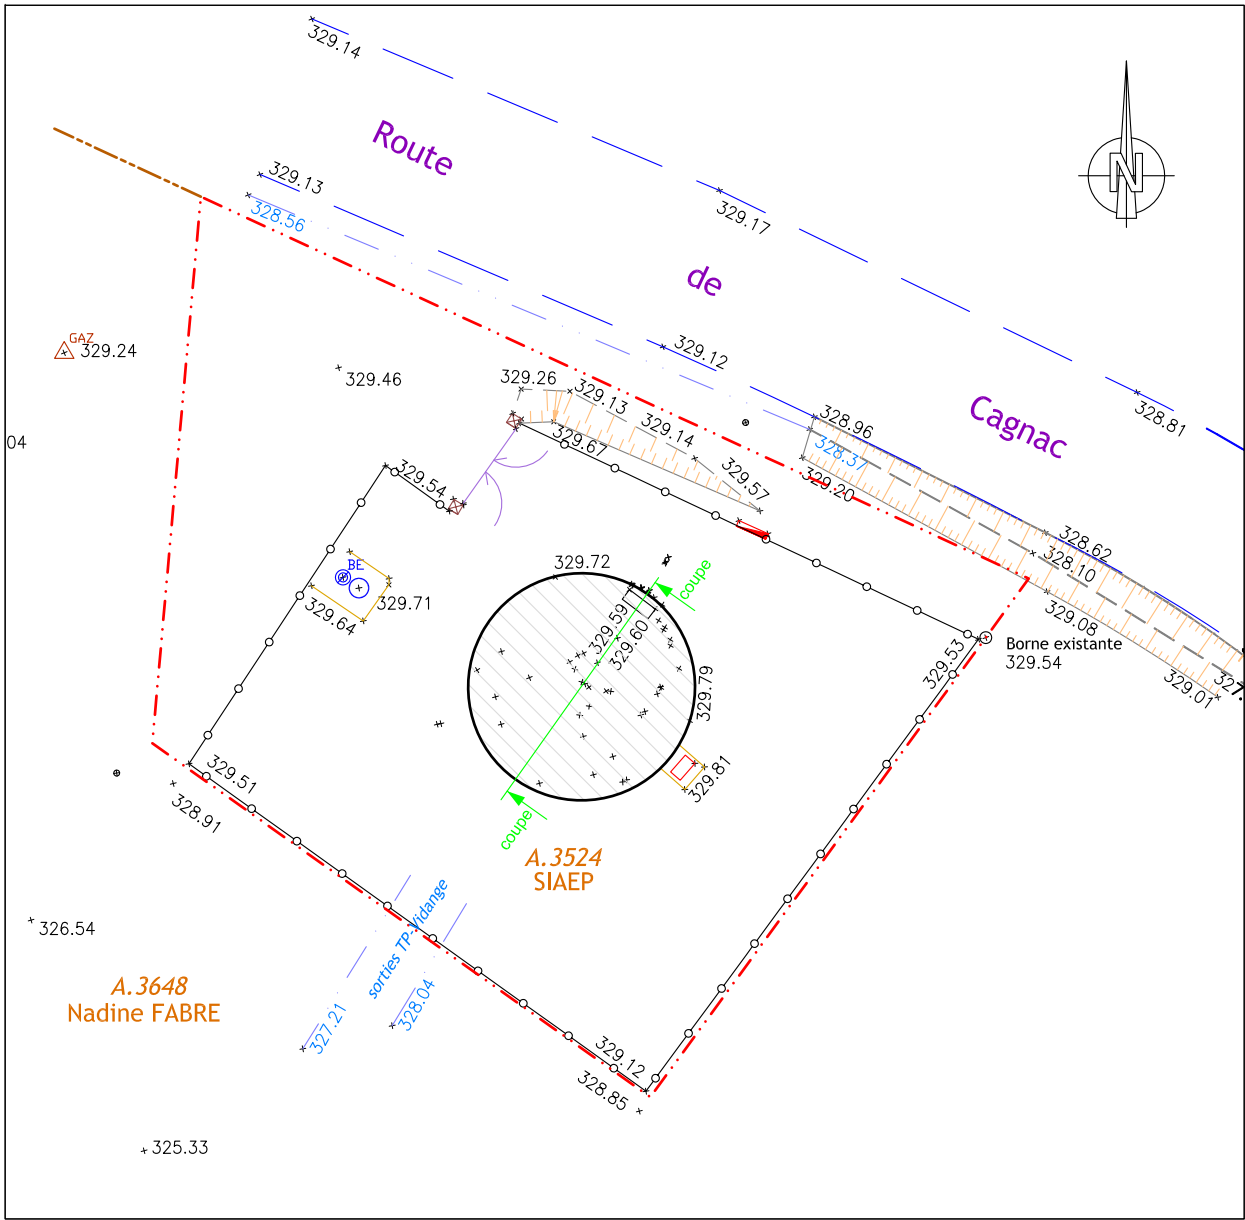

- . . . — Limite de propriété indicative (suivant le plan de vente dressé en octobre 1997 par J.BAILLET)
- . . . — Application figurative du plan cadastral
(limites de propriétés non définies juridiquement)

Plan d'Intérieur - Ech: 1/50

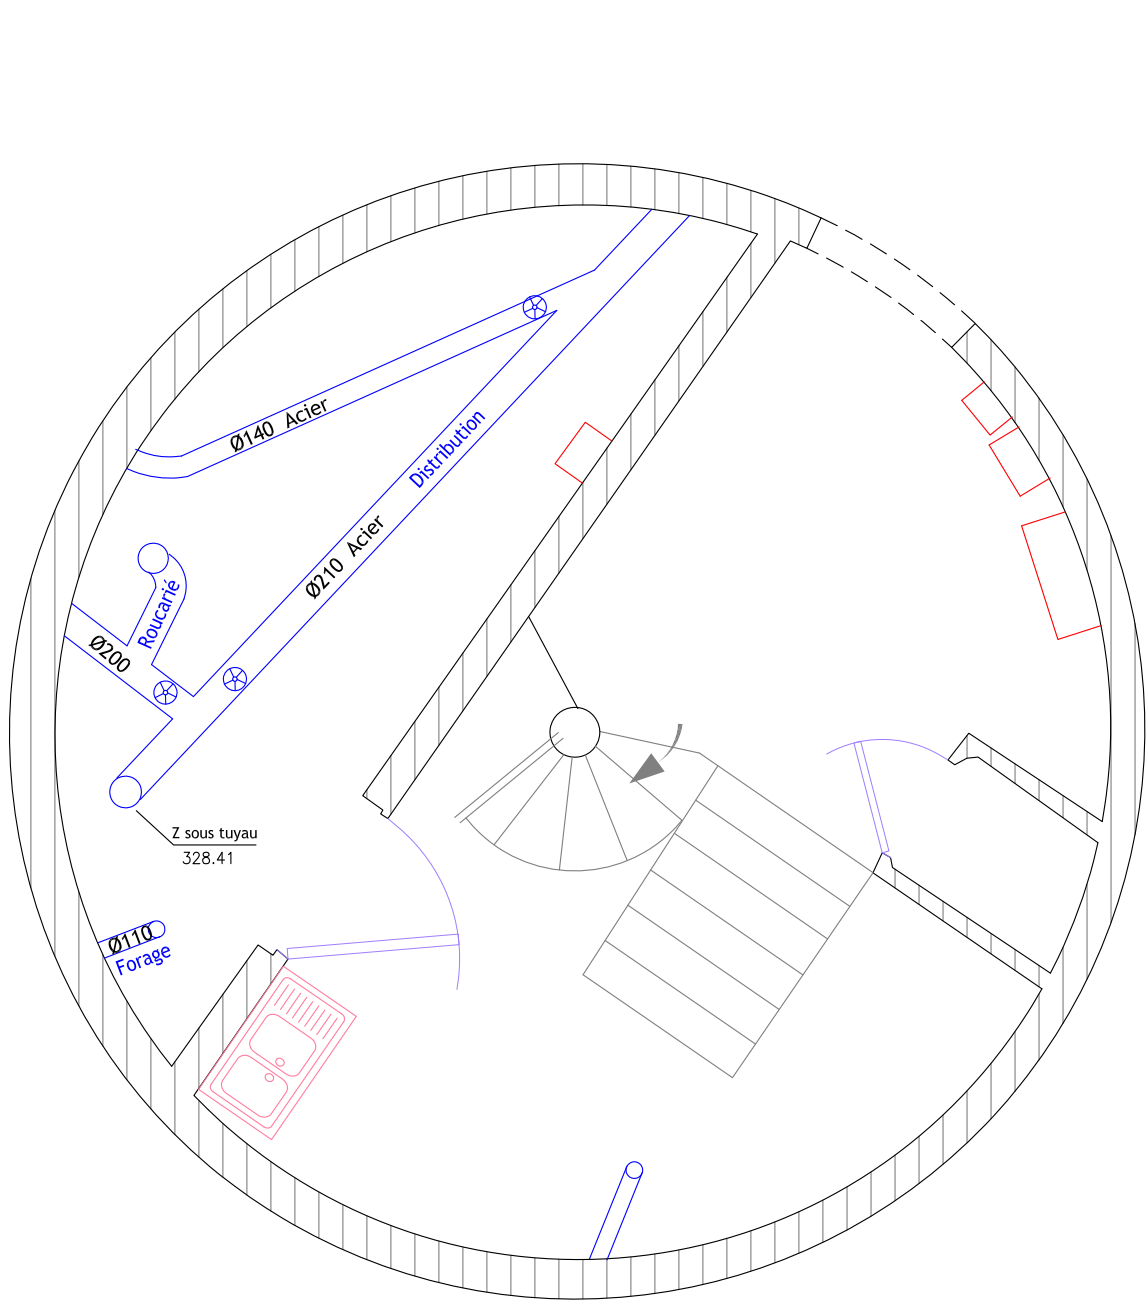

 SARL de Géomètres Experts		Géomètre Expert : Lionel GUILLET (N° OGE : 04765)		Dossier : AL 15038-10	
Zac du Causse 81100 CASTRES Tel : 05 63 59 17 60 castres@geo-sud-ouest.fr		28 Av Col. Teyssier 81000 ALBI Tel : 05 63 54 09 54 albi@geo-sud-ouest.fr		Echelle 1/250	
2 Rue Bertalaï 81200 MAZAMET Tel : 05 63 61 38 36 mazamet@geo-sud-ouest.fr		Rue Salvador Allende - Bât. H2 31320 CASTANET TOLOSAN Tel : 05 61 81 38 70 toulouse@geo-sud-ouest.fr		Ctre. d'Affaires St. Crescent 11100 NARBONNE Tel : 04 68 32 17 91 narbonne@geo-sud-ouest.fr	
Place Compostelle 34330 LA SALVETAT/AGOUT Tel : 04 30 40 37 56 mazamet@geo-sud-ouest.fr					

- NOTA :
- Les coordonnées des points sont rattachées au système RGF 93 CC 44 : origine TERIA
 - Nivellement rattaché au nivellement général de la France