


Commune de BLAYE LES MINES ( 81 )


Chemin n°1


Réservoir de Bellevue

Plan d'Intérieur

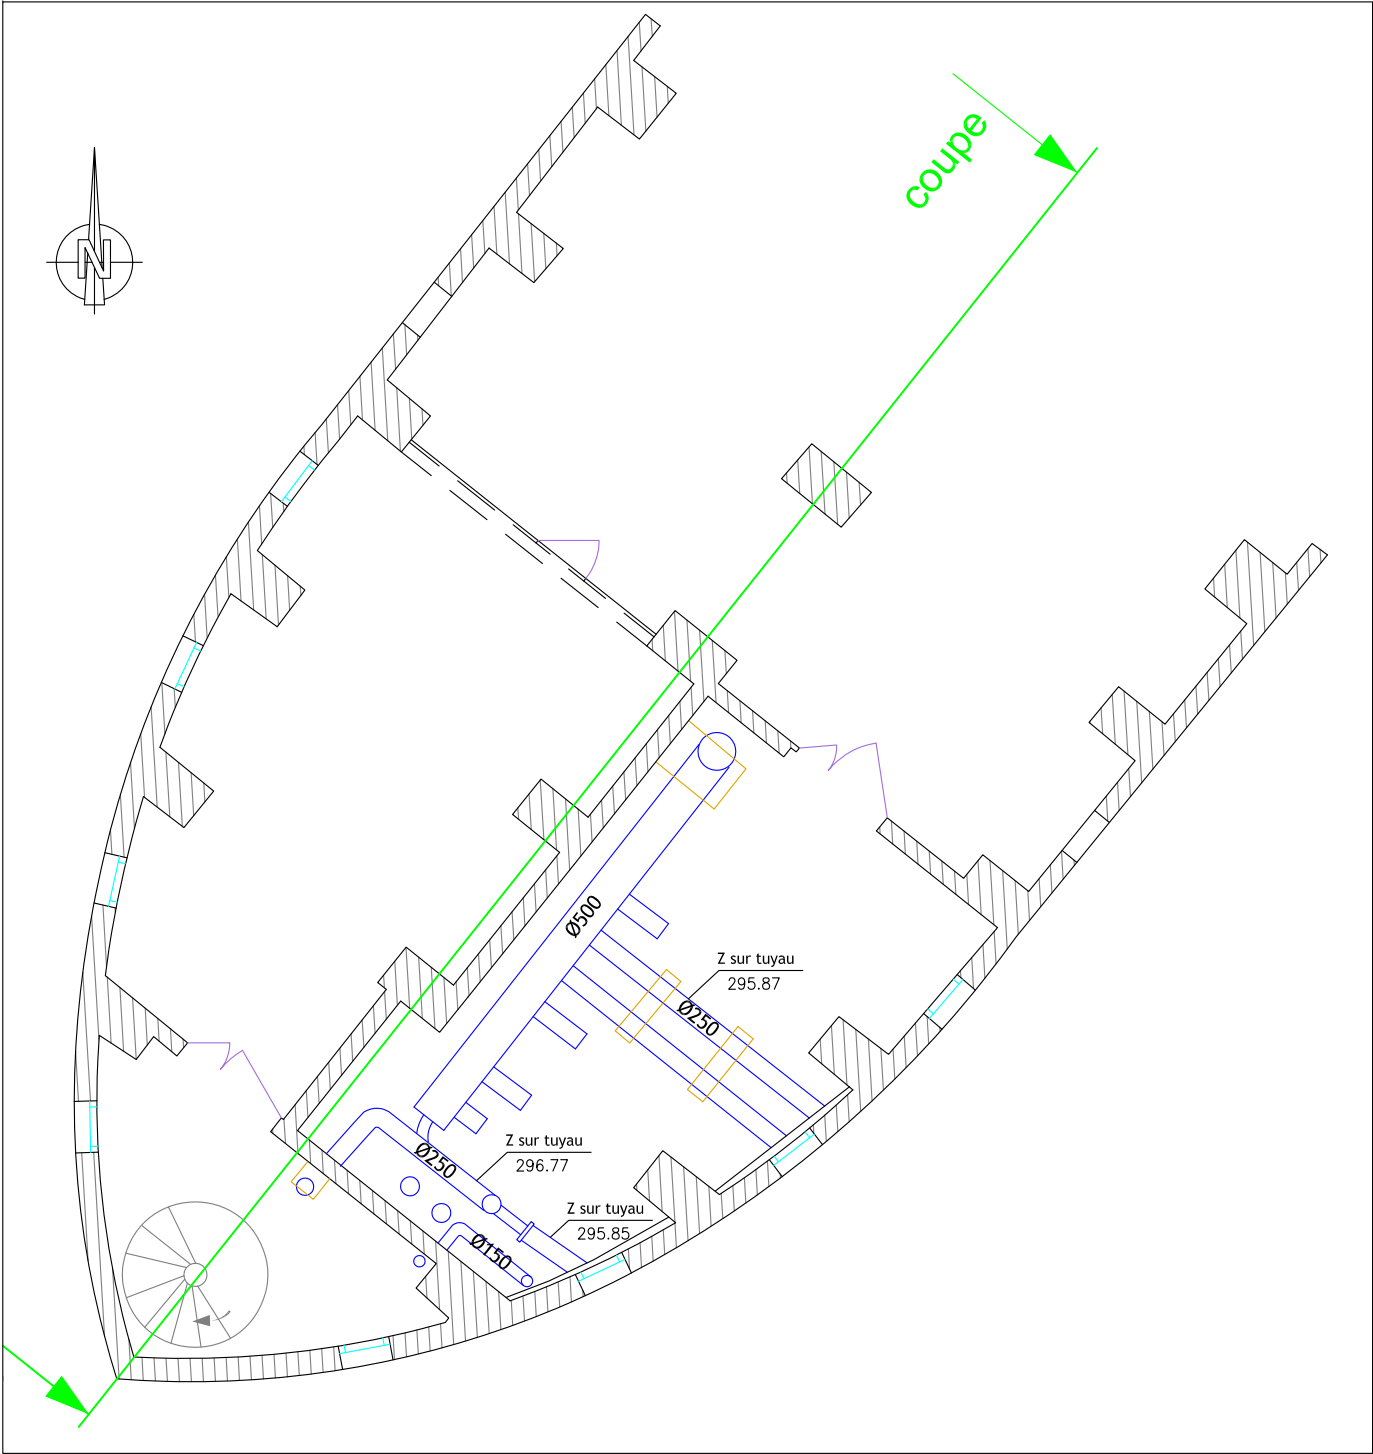

Coupe - Ech: 1/100

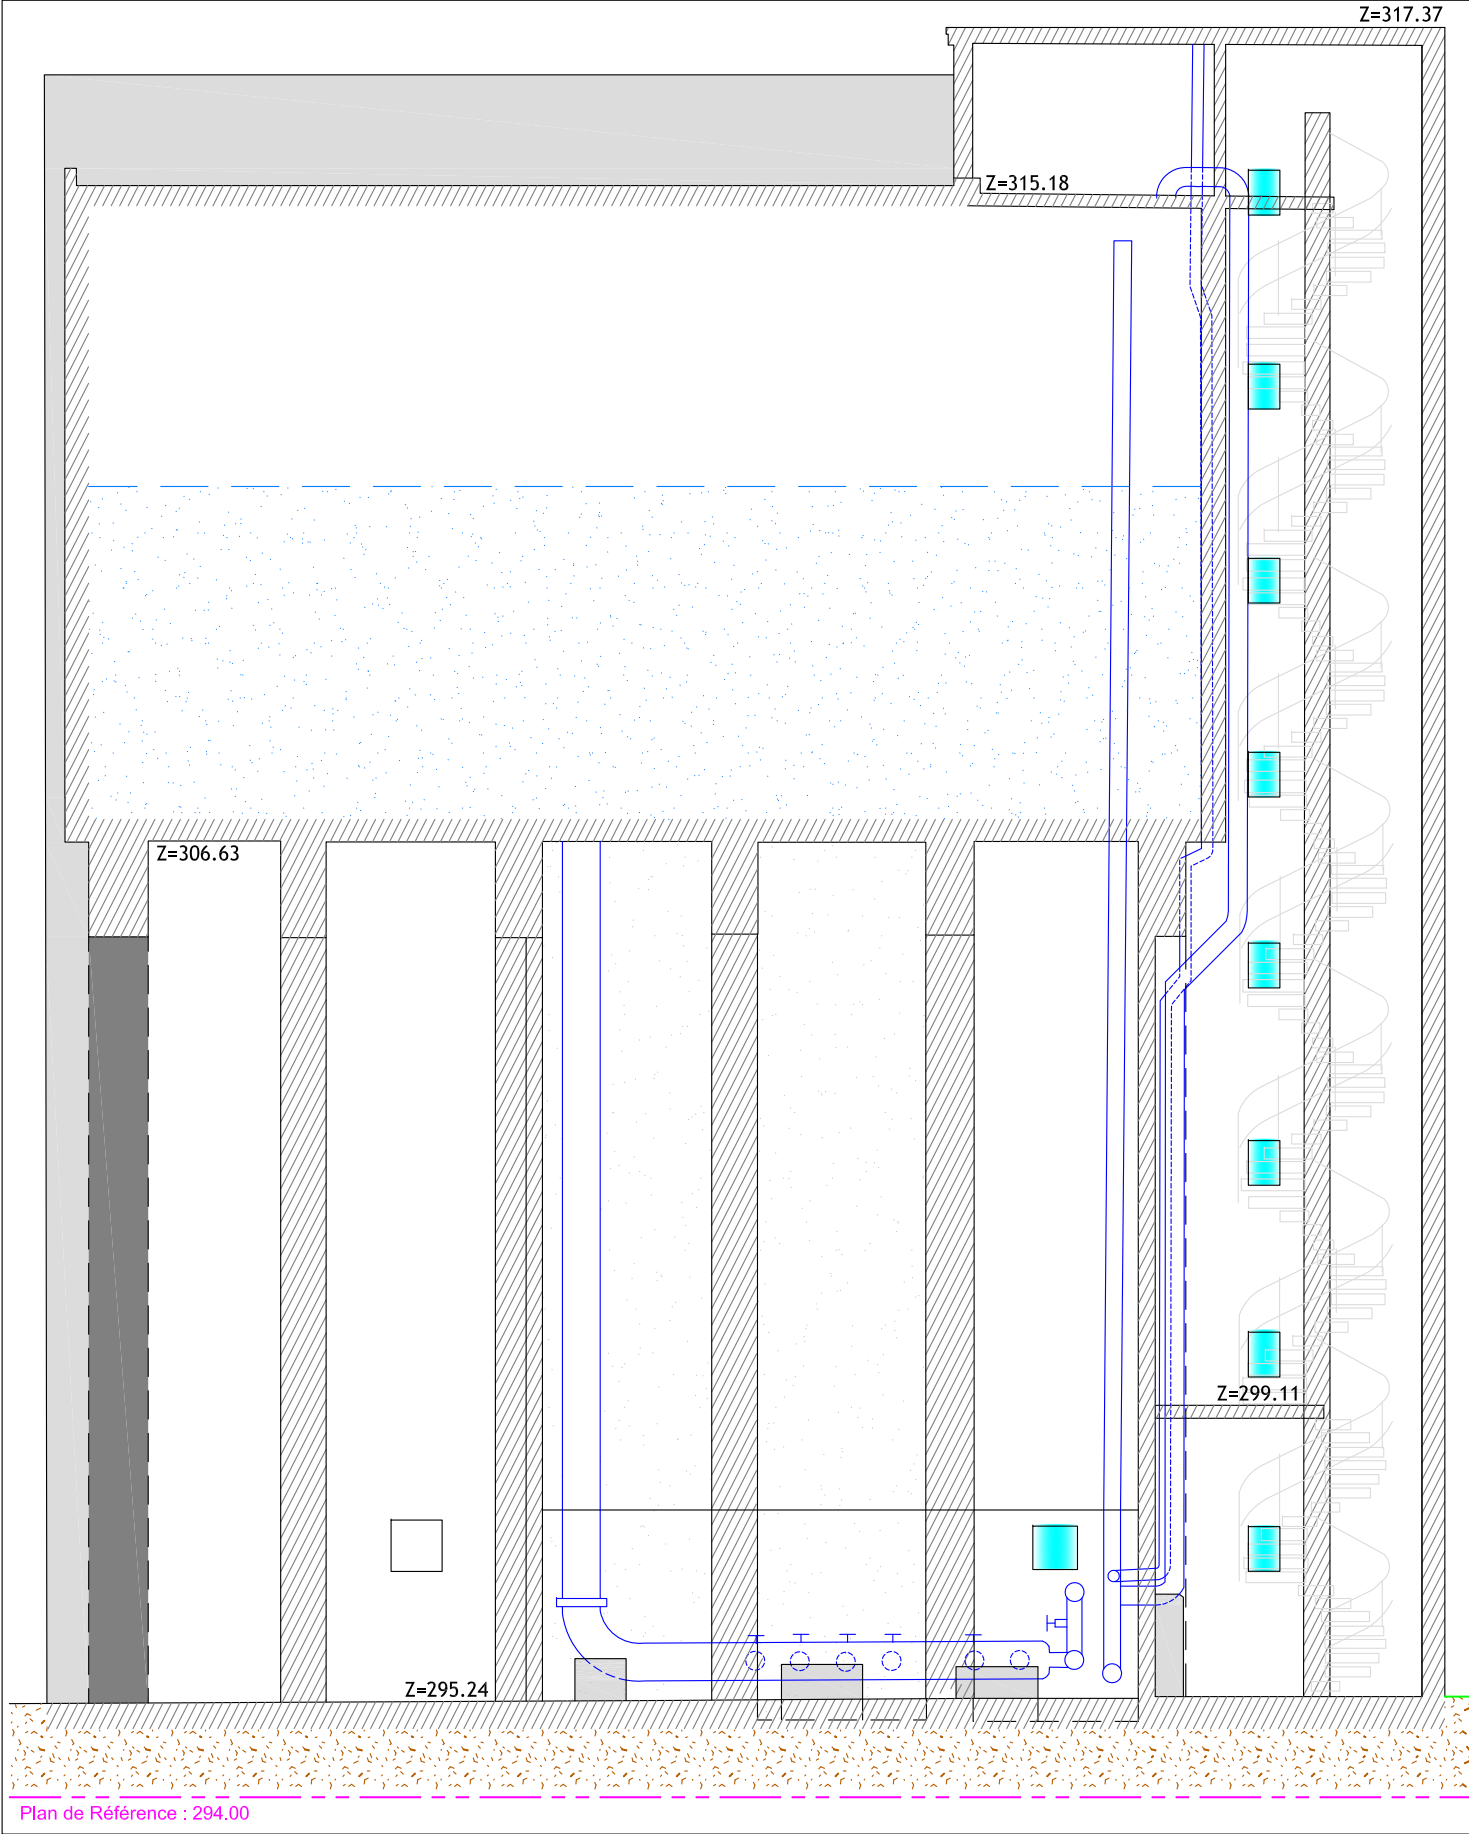

 SARL de Géomètres Experts		Géomètre Expert : Lionel GUILLET (N° OGE : 04765)		Dossier : AL 15038-18	
Albi le 14/02/2018		Echelle 1/100			
Zac du Causse 81100 CASTRES Tel : 05 63 59 17 60 castres@geo-sud-ouest.fr	28 Av Col. Teyssier 81000 ALBI Tel : 05 63 54 09 54 albi@geo-sud-ouest.fr	2 Rue Bertalaï 81200 MAZAMET Tel : 05 63 61 38 36 mazamet@geo-sud-ouest.fr	Rue Salvador Allende - Bât. H2 31320 CASTANET TOLOSAN Tel : 05 61 81 38 70 toulouse@geo-sud-ouest.fr	Ctre. d'Affaires St. Crescent 11100 NARBONNE Tel : 04 68 32 17 91 narbonne@geo-sud-ouest.fr	Place Compostelle 34330 LA SALVETAT/AGOUT Tel : 04 30 40 37 56 mazamet@geo-sud-ouest.fr

NOTA :  
- Les coordonnées des points sont rattachées au système RGF 93 CC 44 et au NGF : origine TERIA